

Oznámení záměru obce Chrást

V souladu se zákonem č. 128/2000 Sb., o obcích (obecní zřízení), ve znění pozdějších předpisů, (dále jen „zákon“)

oznamuje obec Chrást,
IČ 00257851, se sídlem 33003 Chrást, tř. Čs. odboje 133,
podle § 39, odst. 1, zákona, že zveřejňuje

záměr smluvně zřídit právo stavby

zařízení distribuční soustavy č. „IV-12-0011526“ na pozemku parc. č. 1812/5 (viz grafická příloha) zapsaného v katastru nemovitostí pro obec Chrást, katastrální území Chrást u Plzně na listu vlastnictví č. 10001 u Katastrálního úřadu pro Plzeňský kraj, katastrální pracoviště Plzeň-město.

K výše uvedenému záměru se mohou občané vyjadřovat a předkládat své připomínky v termínu do 15-ti dnů od zveřejnění tohoto oznámení.

Písemné vyjádření k tomuto záměru přijímá Obecní úřad Chrást, tř. Čs. odboje 133, 330 03 Chrást.

Obec
Chrást
330 03 okres Plzeň - město



V Chrástu dne 23.5.2017


Ladislav Bohuslav
starosta

Vyvěšeno na úřední desce dne: 23.5.2017

Vyvěšeno na elektronické úřední desce dne: 23.5.2017

Sejmuto z úřední desky dne:

Sejmuto z elektronické úřední desky dne:

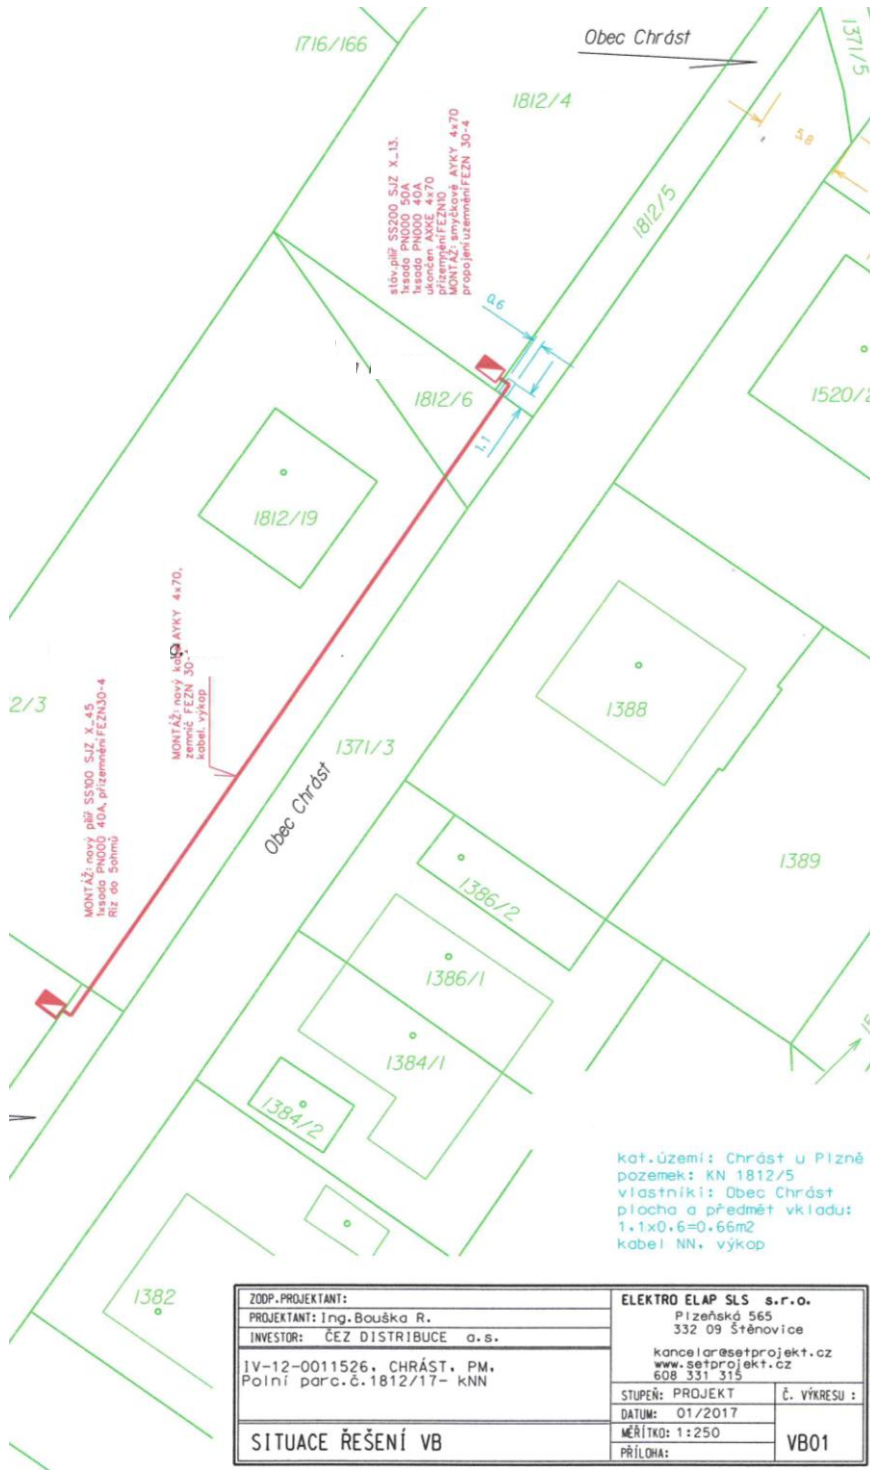

kat.území: Chrást u Plzně
 pozemek: KN 1812/5
 vlastníci: Obec Chrást
 plocha a předmět vkladu:
 1,1x0,6=0,66m²
 kabel NN, výkop

ZODP.PROJEKTANT:	ELEKTRO ELAP SLS s.r.o.	
PROJEKTANT: Ing. Bouška R.	Plzeňská 565	
INVESTOR: ČEZ DISTRIBUCE a.s.	332 09 Štětovice	
IV-12-0011526, CHRÁST, PM, Polní parc.č.1812/17- KNN	kancelar@setprojekt.cz www.setprojekt.cz 608 331 315	
SITUACE ŘEŠENÍ VB	STUPEŇ: PROJEKT	Č. VÝKRESU :
	DATUM: 01/2017	
	MĚŘÍTKO: 1:250	VB01
	PŘÍLOHA:	