


Změna č. 3 Územního plánu Chrást

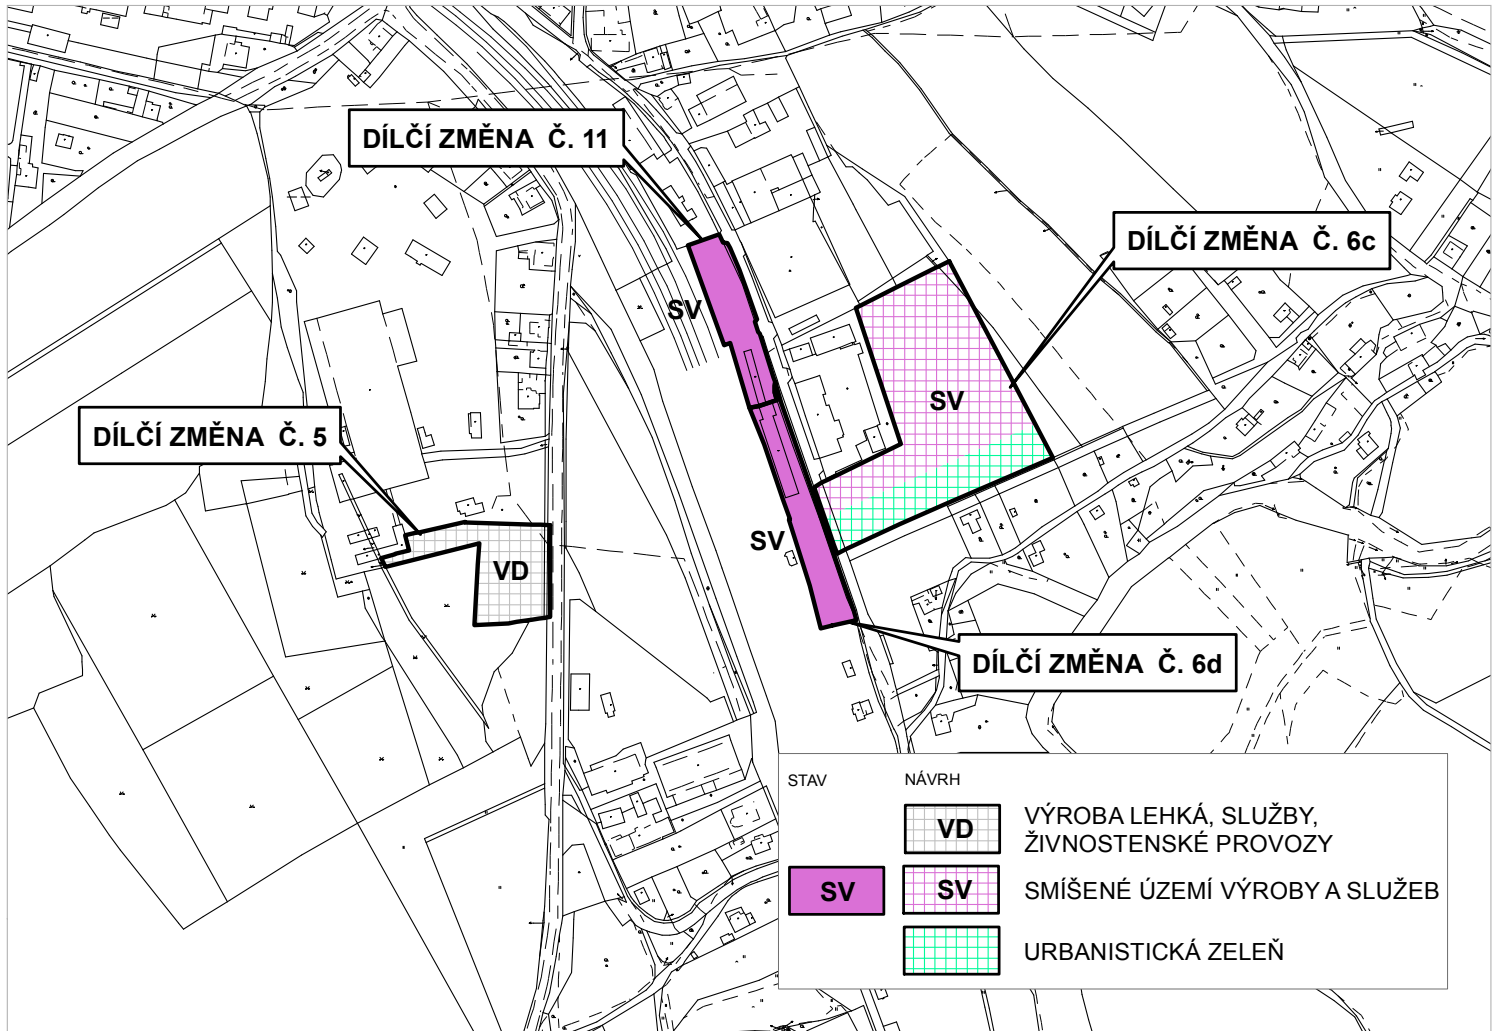

DÍLČÍ ZMĚNY Č. 5, 6c, 6d, 11 - VÝKRES FUNKČNÍHO VYUŽITÍ - VÝŘEZ



Záznam o účinnosti:

Vydalo: Zastupitelstvo obce Chrást

Datum nabytí účinnosti:

Pořizovatel: Odbor stavebně správní MMP

Oprávněná osoba pořizovatele:

Ing. arch. Jitka Růžičková

Projektant: ÚTVAR KONCEPCE A ROZVOJE MĚSTA PLZNĚ, příspěvková organizace

Zpracovatel:

Ing. arch. Irena Králová