


# Změna č. 2 Územního plánu Chrást

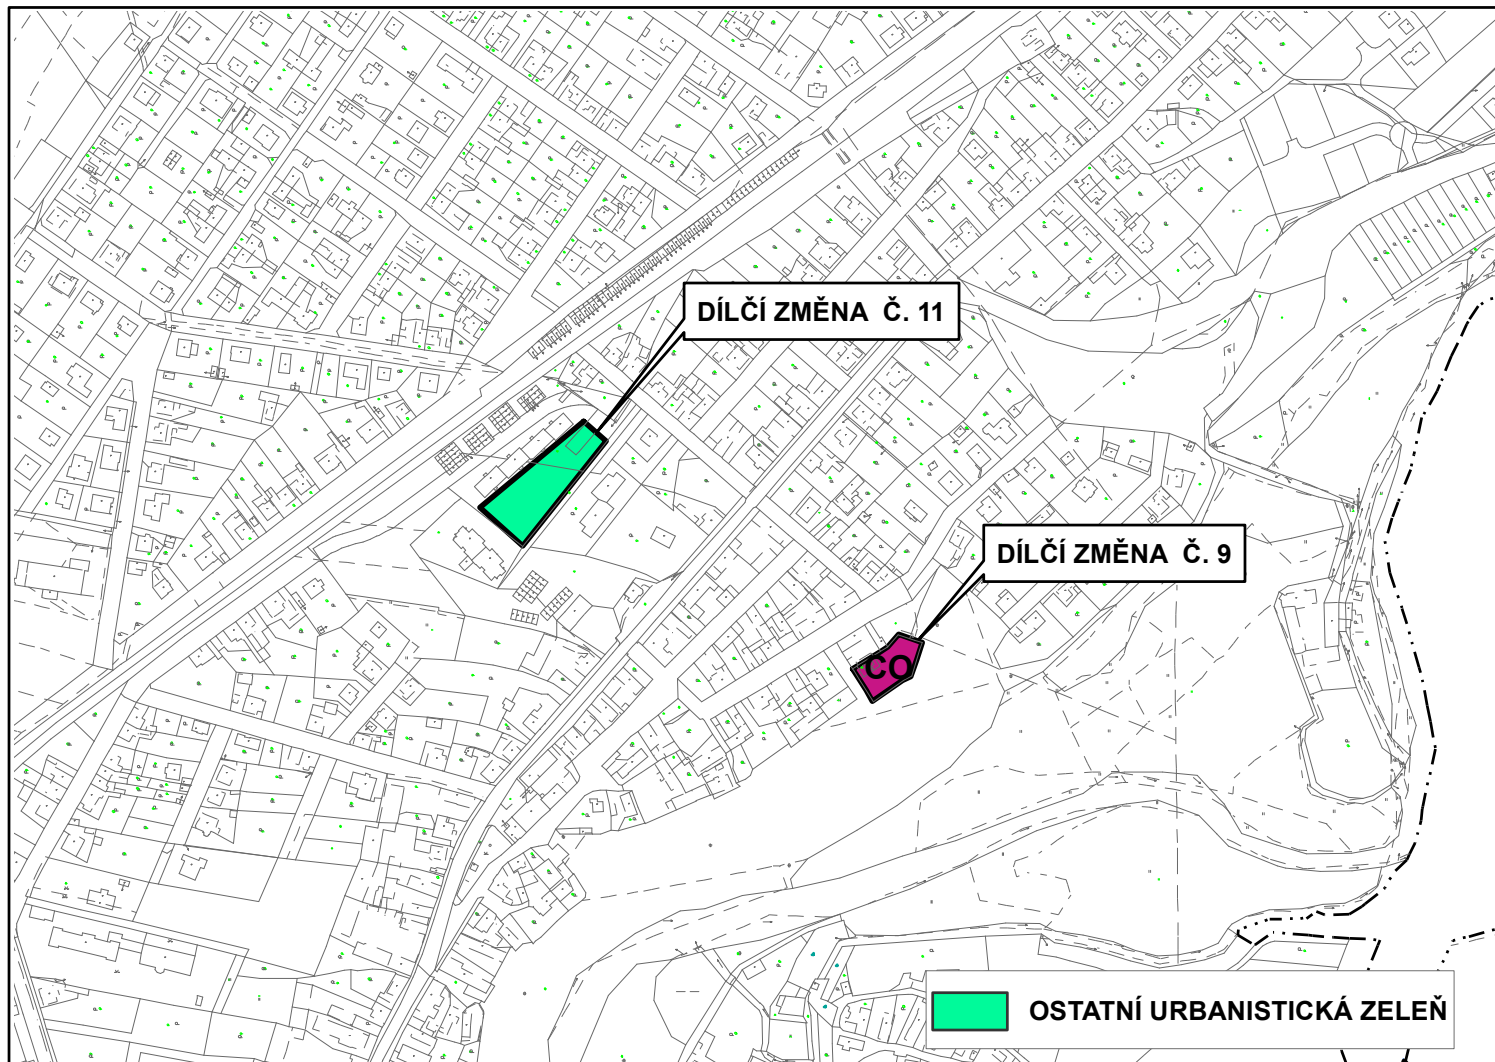

DÍLČÍ ZMĚNY Č. 9, 11 - VÝKRES FUNKČNÍHO VYUŽITÍ - VÝŘEZ



**Záznam o účinnosti:**

**Vydalo:** Zastupitelstvo obce Chrást

**Datum nabytí účinnosti:**

**Pořizovatel:** Odbor stavebně správní MMP

**Vedoucí odboru:** .....

Ing. Jan Kaisler

**Úřední osoba pořizovatele:** .....

Bc. Petra Štáhlová

**Projektant:** ÚTVAR KONCEPCE A ROZVOJE MĚSTA PLZNĚ, příspěvková organizace

**Zpracovatel:** .....

Ing. arch. Irena Králová