


Změna č. 2 Územního plánu Chrást



DÍLČÍ ZMĚNA Č. 12 - VÝKRES FUNKČNÍHO VYUŽITÍ - VÝŘEZ

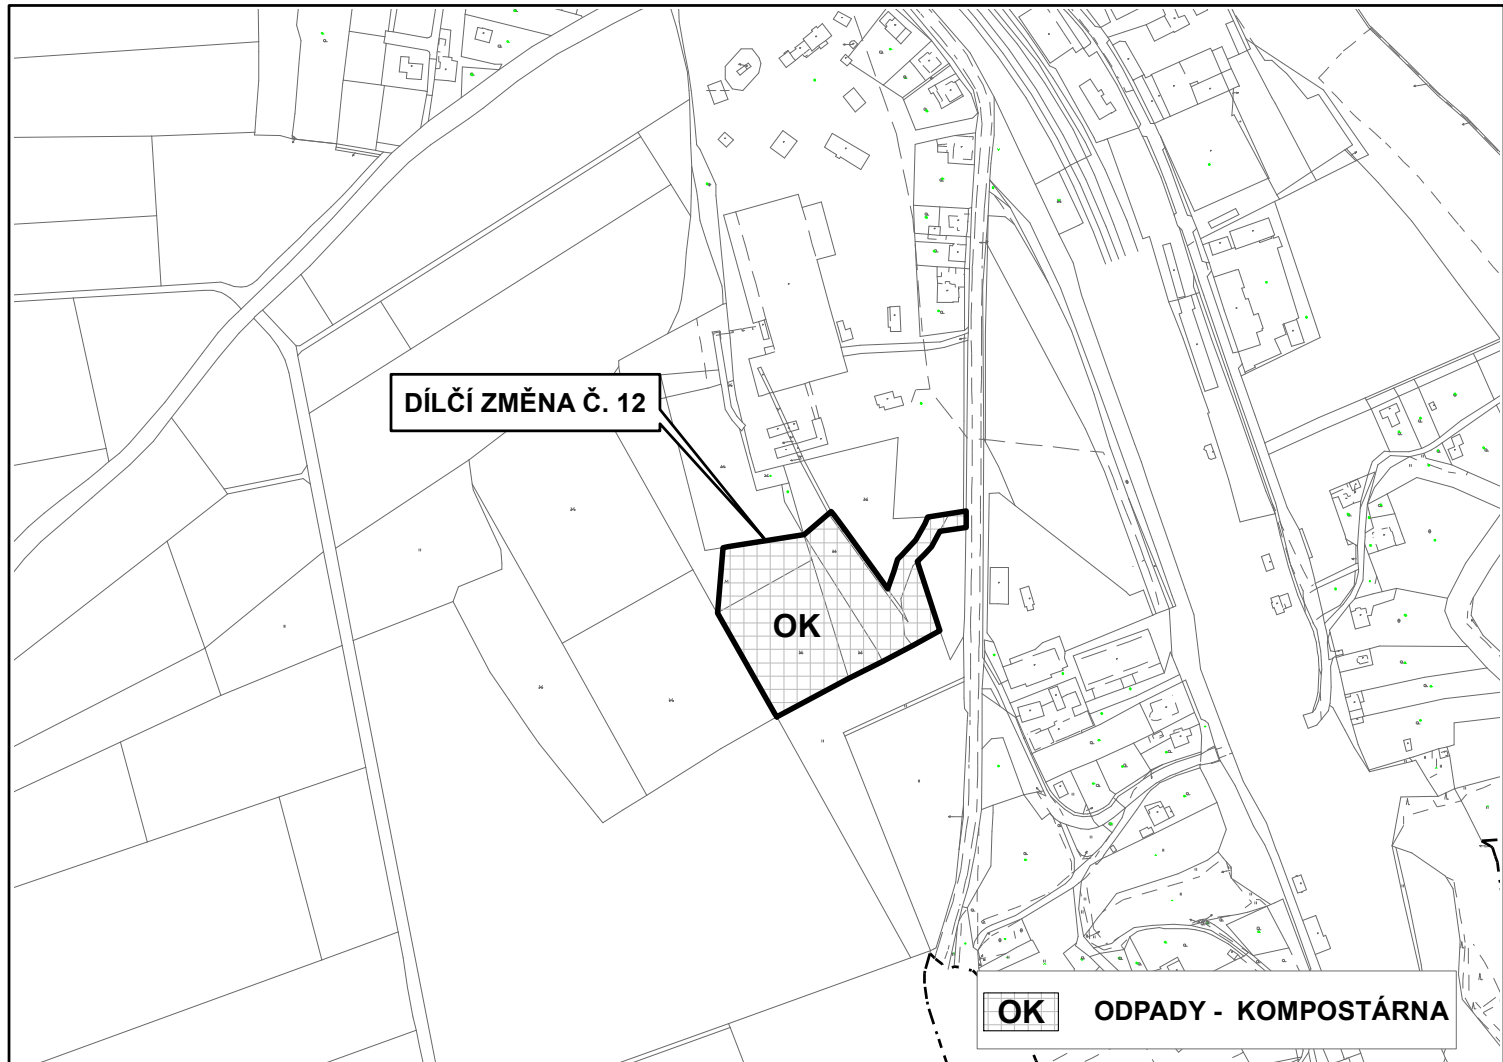

Záznam o účinnosti:

Vydalo: Zastupitelstvo obce Chrást

Datum nabytí účinnosti:

Pořizovatel: Odbor stavebně správní MMP

Vedoucí odboru:

Ing. Jan Kaisler

Úřední osoba pořizovatele:

Bc. Petra Štáhlová

Projektant: ÚTVAR KONCEPCE A ROZVOJE MĚSTA PLZNEŘ, příspěvková organizace

Zpracovatel:

Ing. arch. Irena Králová