


# Změna č. 3 Územního plánu Chrást



## DÍLČÍ ZMĚNA Č. 1 - VÝKRES FUNKČNÍHO VYUŽITÍ - VÝŘEZ

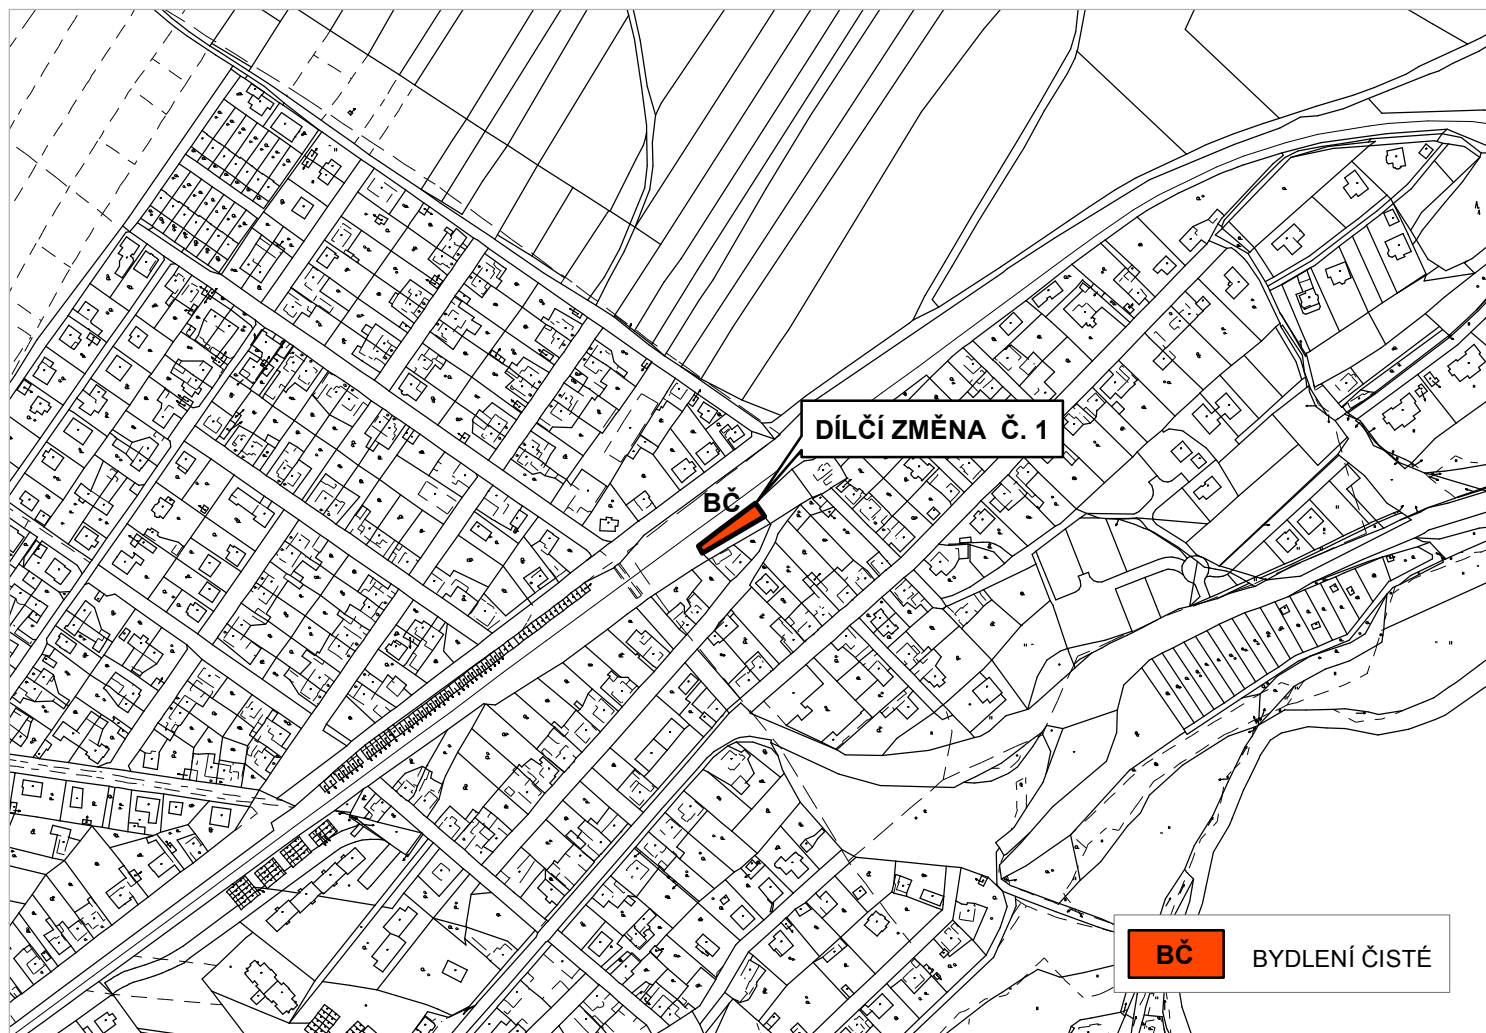

**Záznam o účinnosti:**

**Vydalo:** Zastupitelstvo obce Chrást

**Datum nabytí účinnosti:**

**Pořizovatel:** Odbor stavebně správní MMP

**Oprávněná osoba pořizovatele:** .....

Ing. arch. Jitka Růžičková

**Projektant:** ÚTVAR KONCEPCE A ROZVOJE MĚSTA PLZNĚ, příspěvková organizace

**Zpracovatel:** .....

Ing. arch. Irena Králová