

Oznámení záměru obce Chrást

V souladu se zákonem č. 128/2000 Sb., o obcích (obecní zřízení), ve znění pozdějších předpisů, (dále jen „zákon“)

oznamuje obec Chrást,
IČ 00257851, se sídlem 33003 Chrást, tř. Čs. odboje 133,
podle § 39, odst. 1, zákona, že zveřejňuje

záměr smluvně zřídit právo stavby

zařízení distribuční soustavy č. „IV-12-00112636/VB/1 Chrást, PM, p.č. 574 v k.ú. Chrást“ na pozemcích parc. č. 562/9, parc. č. 572/16 a parc. č. 573/2 (viz grafická příloha) zapsaných v katastru nemovitostí pro obec Chrást, katastrální území Chrást u Plzně na listu vlastnictví č. 10001 u Katastrálního úřadu pro Plzeňský kraj, katastrální pracoviště Plzeň-město.

K výše uvedenému záměru se mohou občané vyjadřovat a předkládat své připomínky v termínu do 15-ti dnů od zveřejnění tohoto oznámení.

Písemné vyjádření k tomuto záměru přijímá Obecní úřad Chrást, tř. Čs. odboje 133, 330 03 Chrást.

Obec
Chrást 4
330 03 okres Plzeň - město 

V Chrástu dne 1.2.2017


Ladislav Bohuslav
starosta

Vyvěšeno na úřední desce dne: 1.2.2017

Vyvěšeno na elektronické úřední desce dne: 1.2.2017

Sejmuto z úřední desky dne:

Sejmuto z elektronické úřední desky dne:

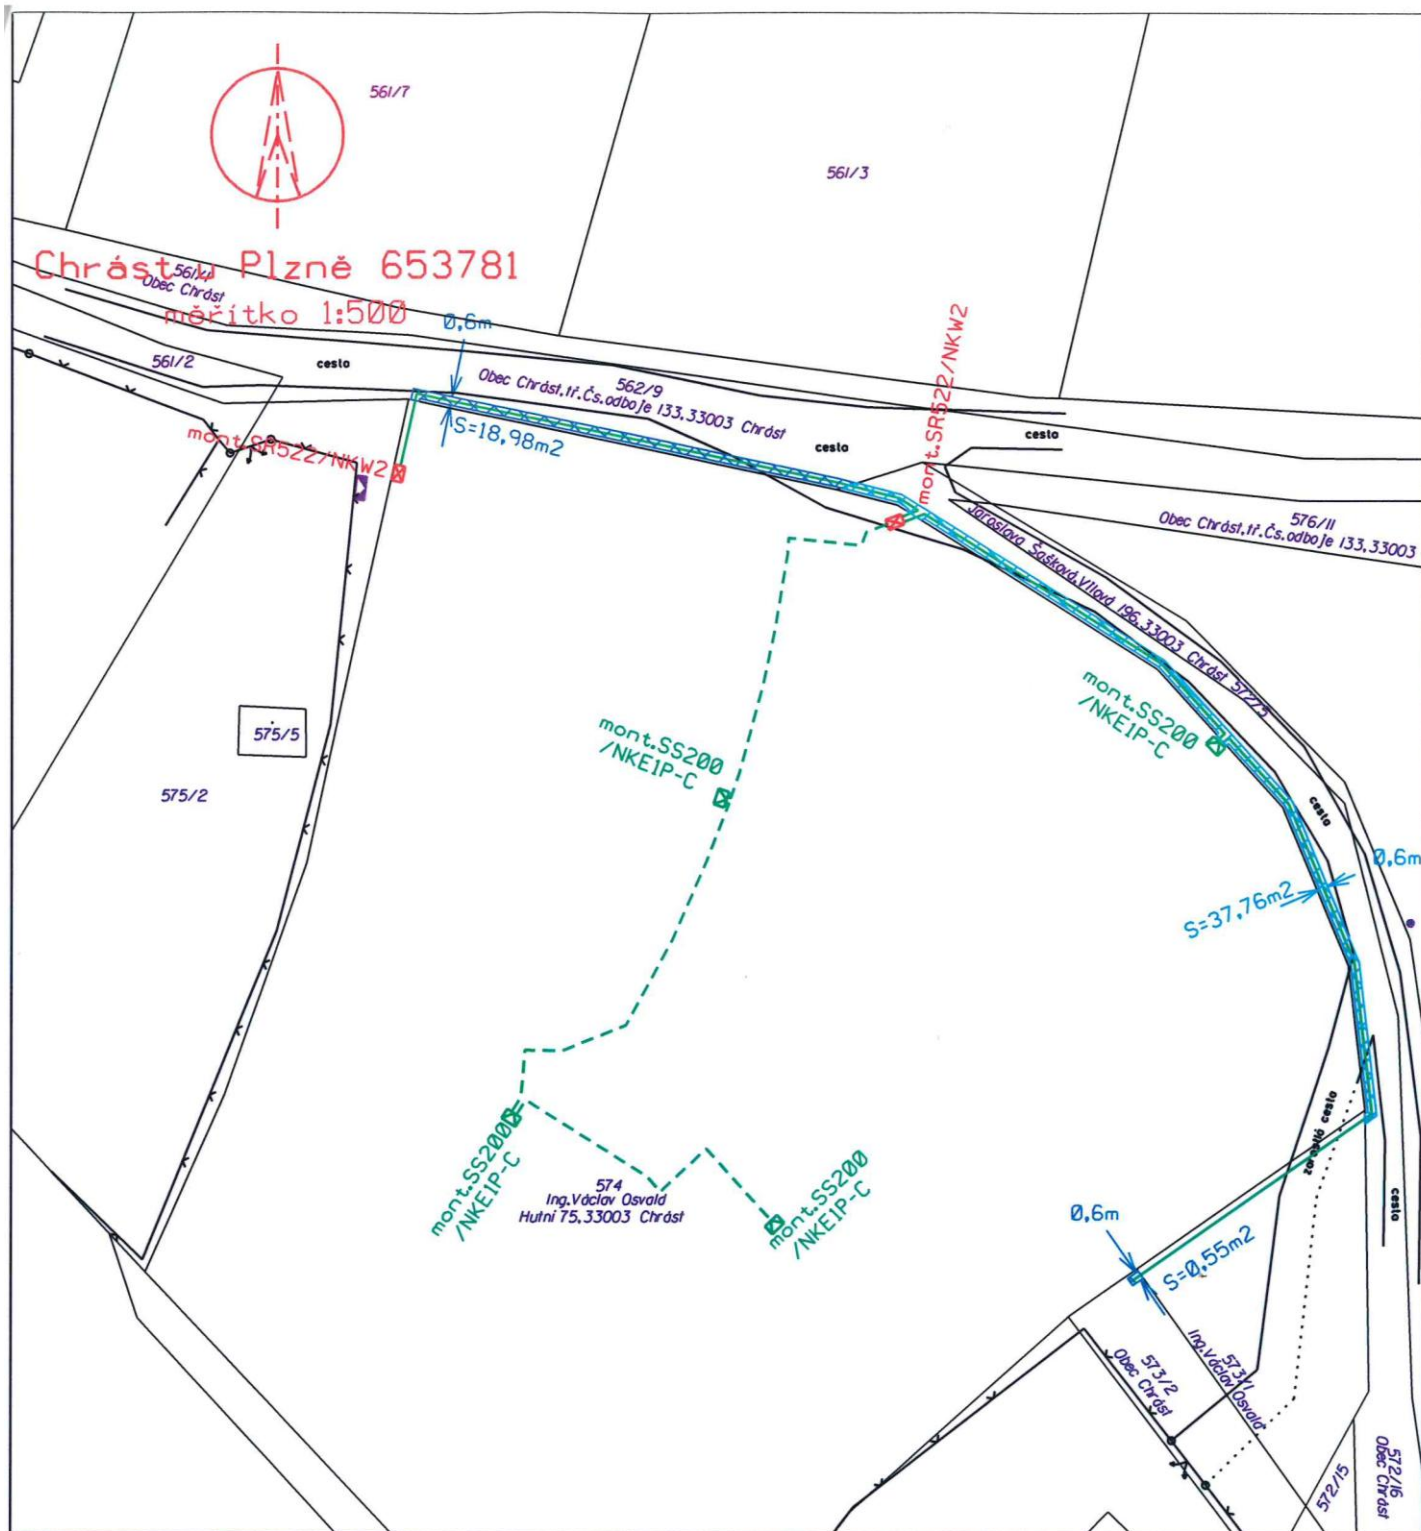

MĚŘÍTKO: 1:500

KATASTRÁLNÍ ÚZEMÍ: Chrást u Plzně 653781

ČÍSLA PARCELNÍ: 562/9, 572/16, 573/2

TYP PARC.Č.: KN

ROZSAH PŘEDMĚTU BUDOUCÍHO VĚCNÉHO BŘEMENE:
(PLOCHA URČENÁ PRO SAMOTNÝ VKLAD)

562/9 -1x kabel typu AYKY-J 0,4kV, S=18,98m2

572/16 -1x kabel typu AYKY-J 0,4kV, S=37,76m2

573/1 -1x kabel typu AYKY-J 0,4kV, S=0,55m2