


Změna č. 4 Územního plánu Chrást

VÝKRES ŠIRŠÍCH VZTAHŮ

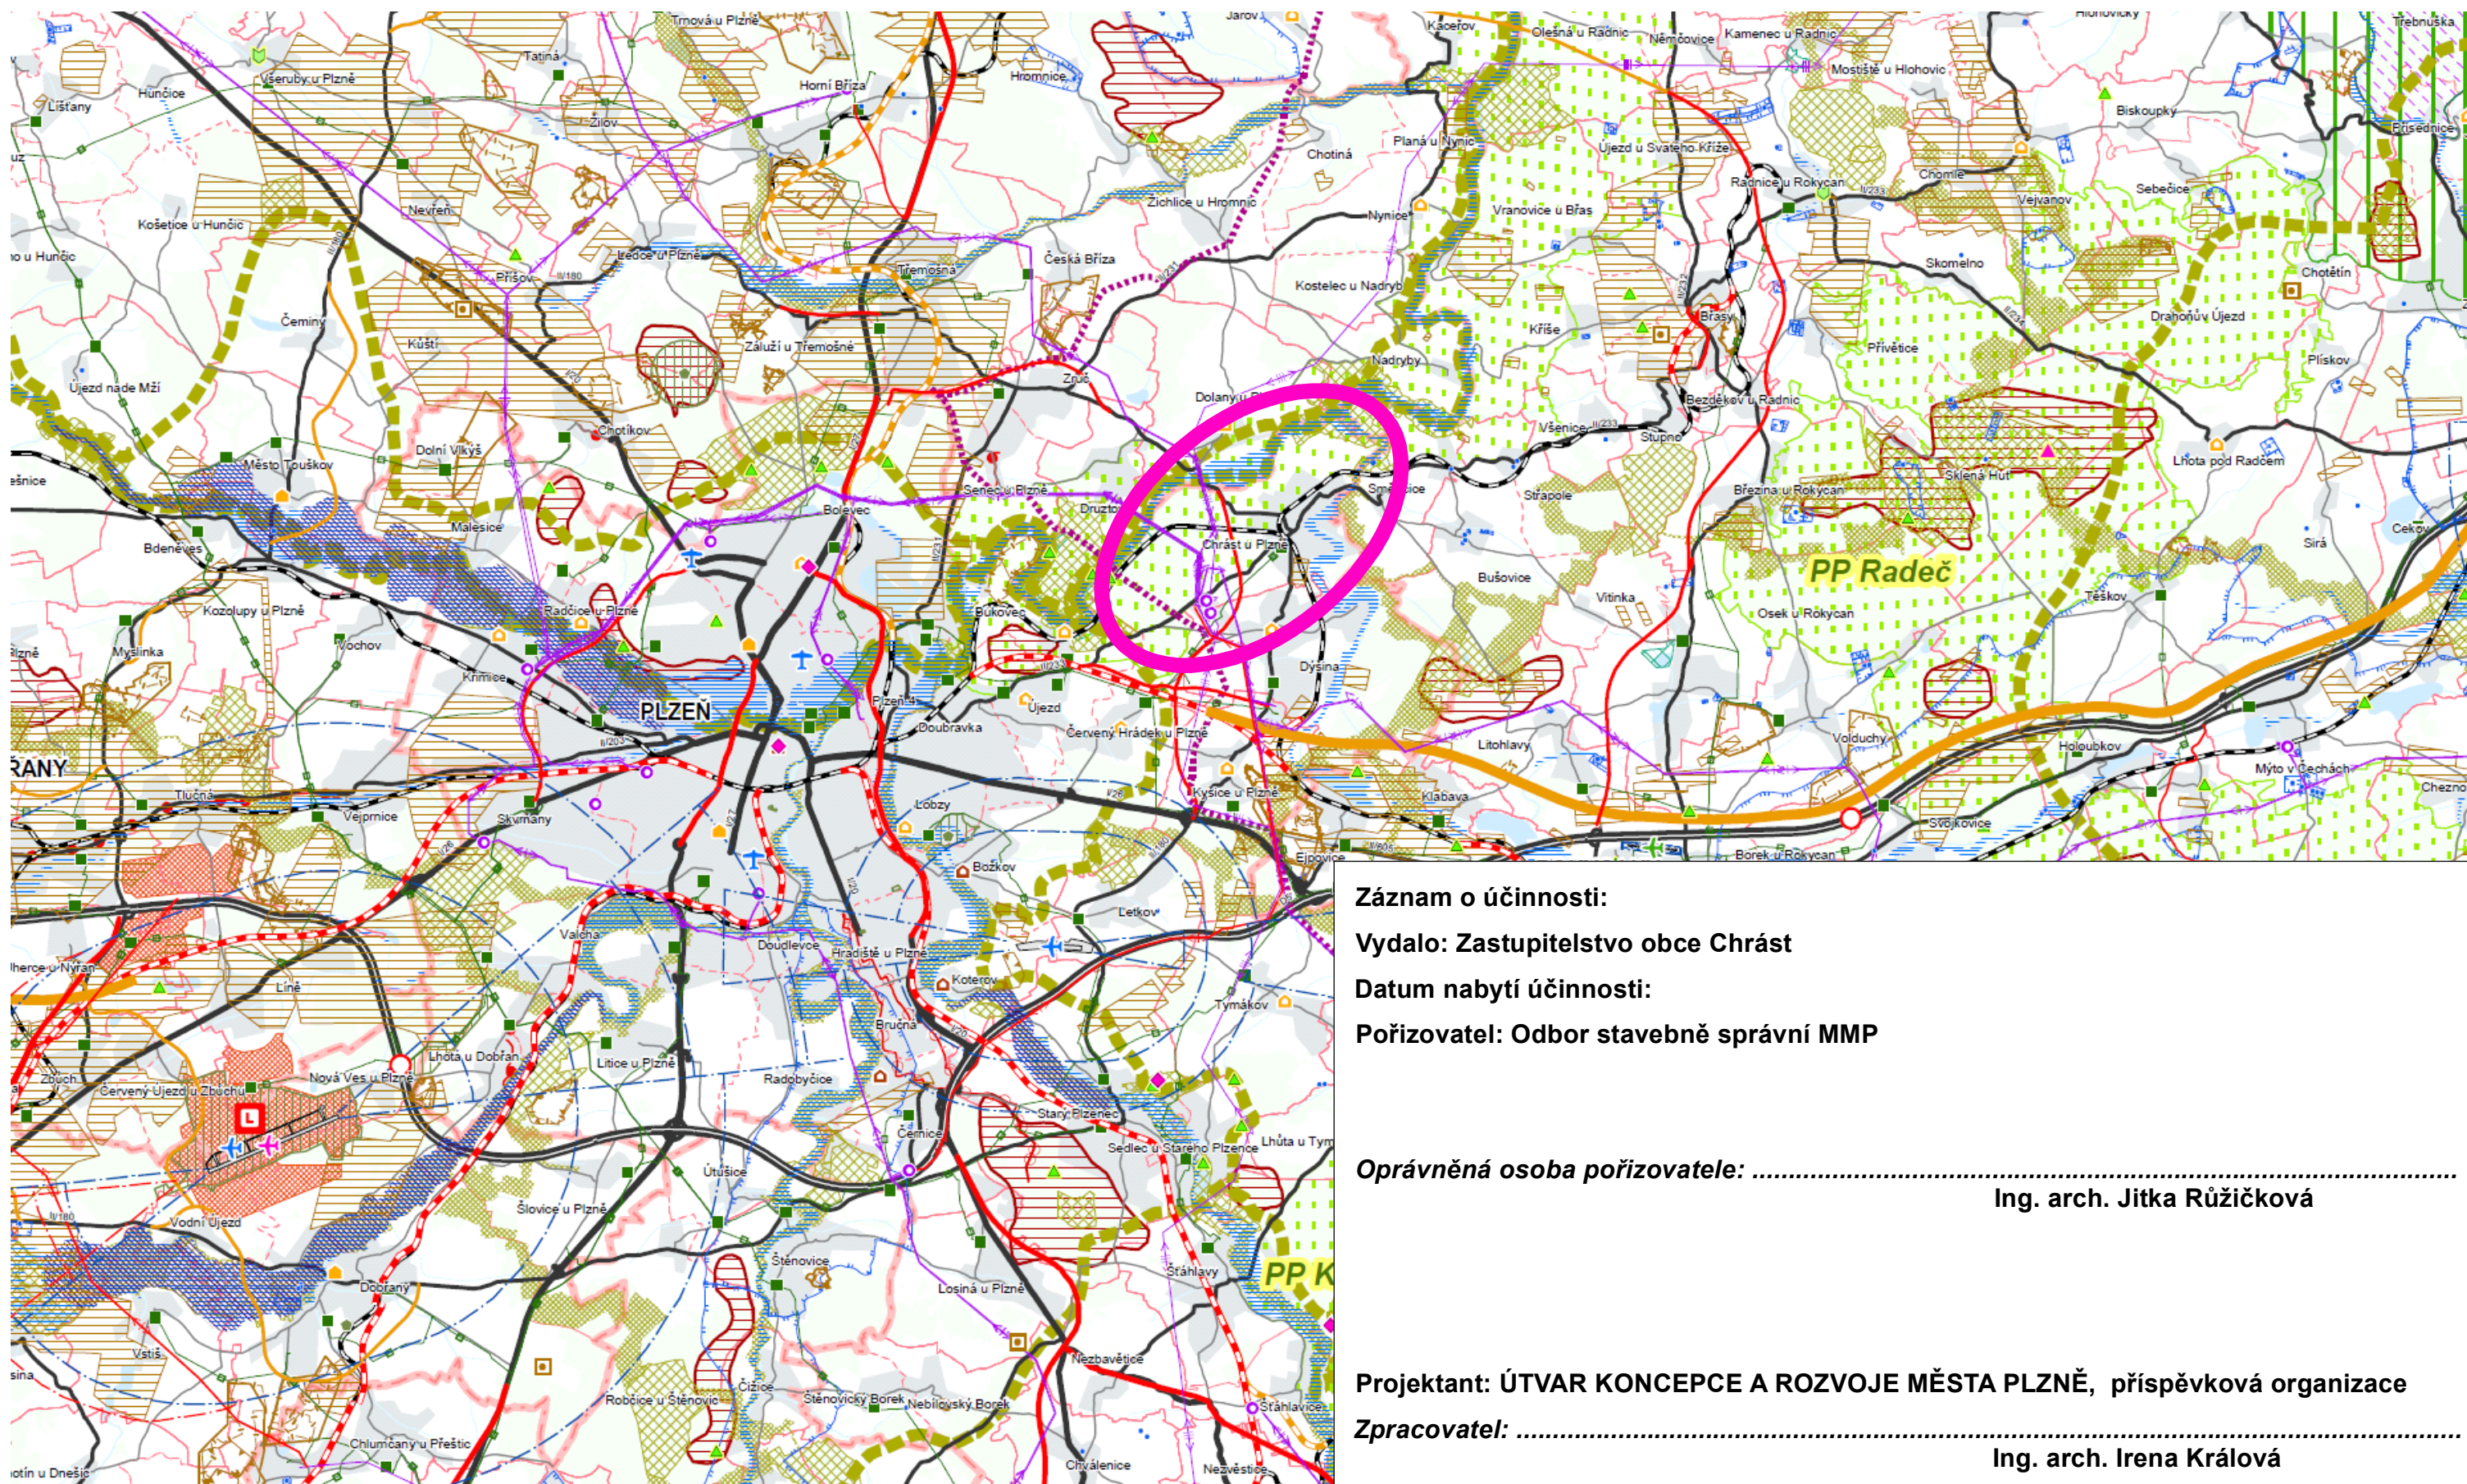

Záznam o účinnosti:
Vydalo: Zastupitelstvo obce Chrást
Datum nabytí účinnosti:
Pořizovatel: Odbor stavebně správní MMP

Oprávněná osoba pořizovatele:
Ing. arch. Jitka Růžičková

Projektant: ÚTVAR KONCEPCE A ROZVOJE MĚSTA PLZNĚ, příspěvková organizace
Zpracovatel:
Ing. arch. Irena Králová