


ÚZEMNÍ PLÁN CHRÁST

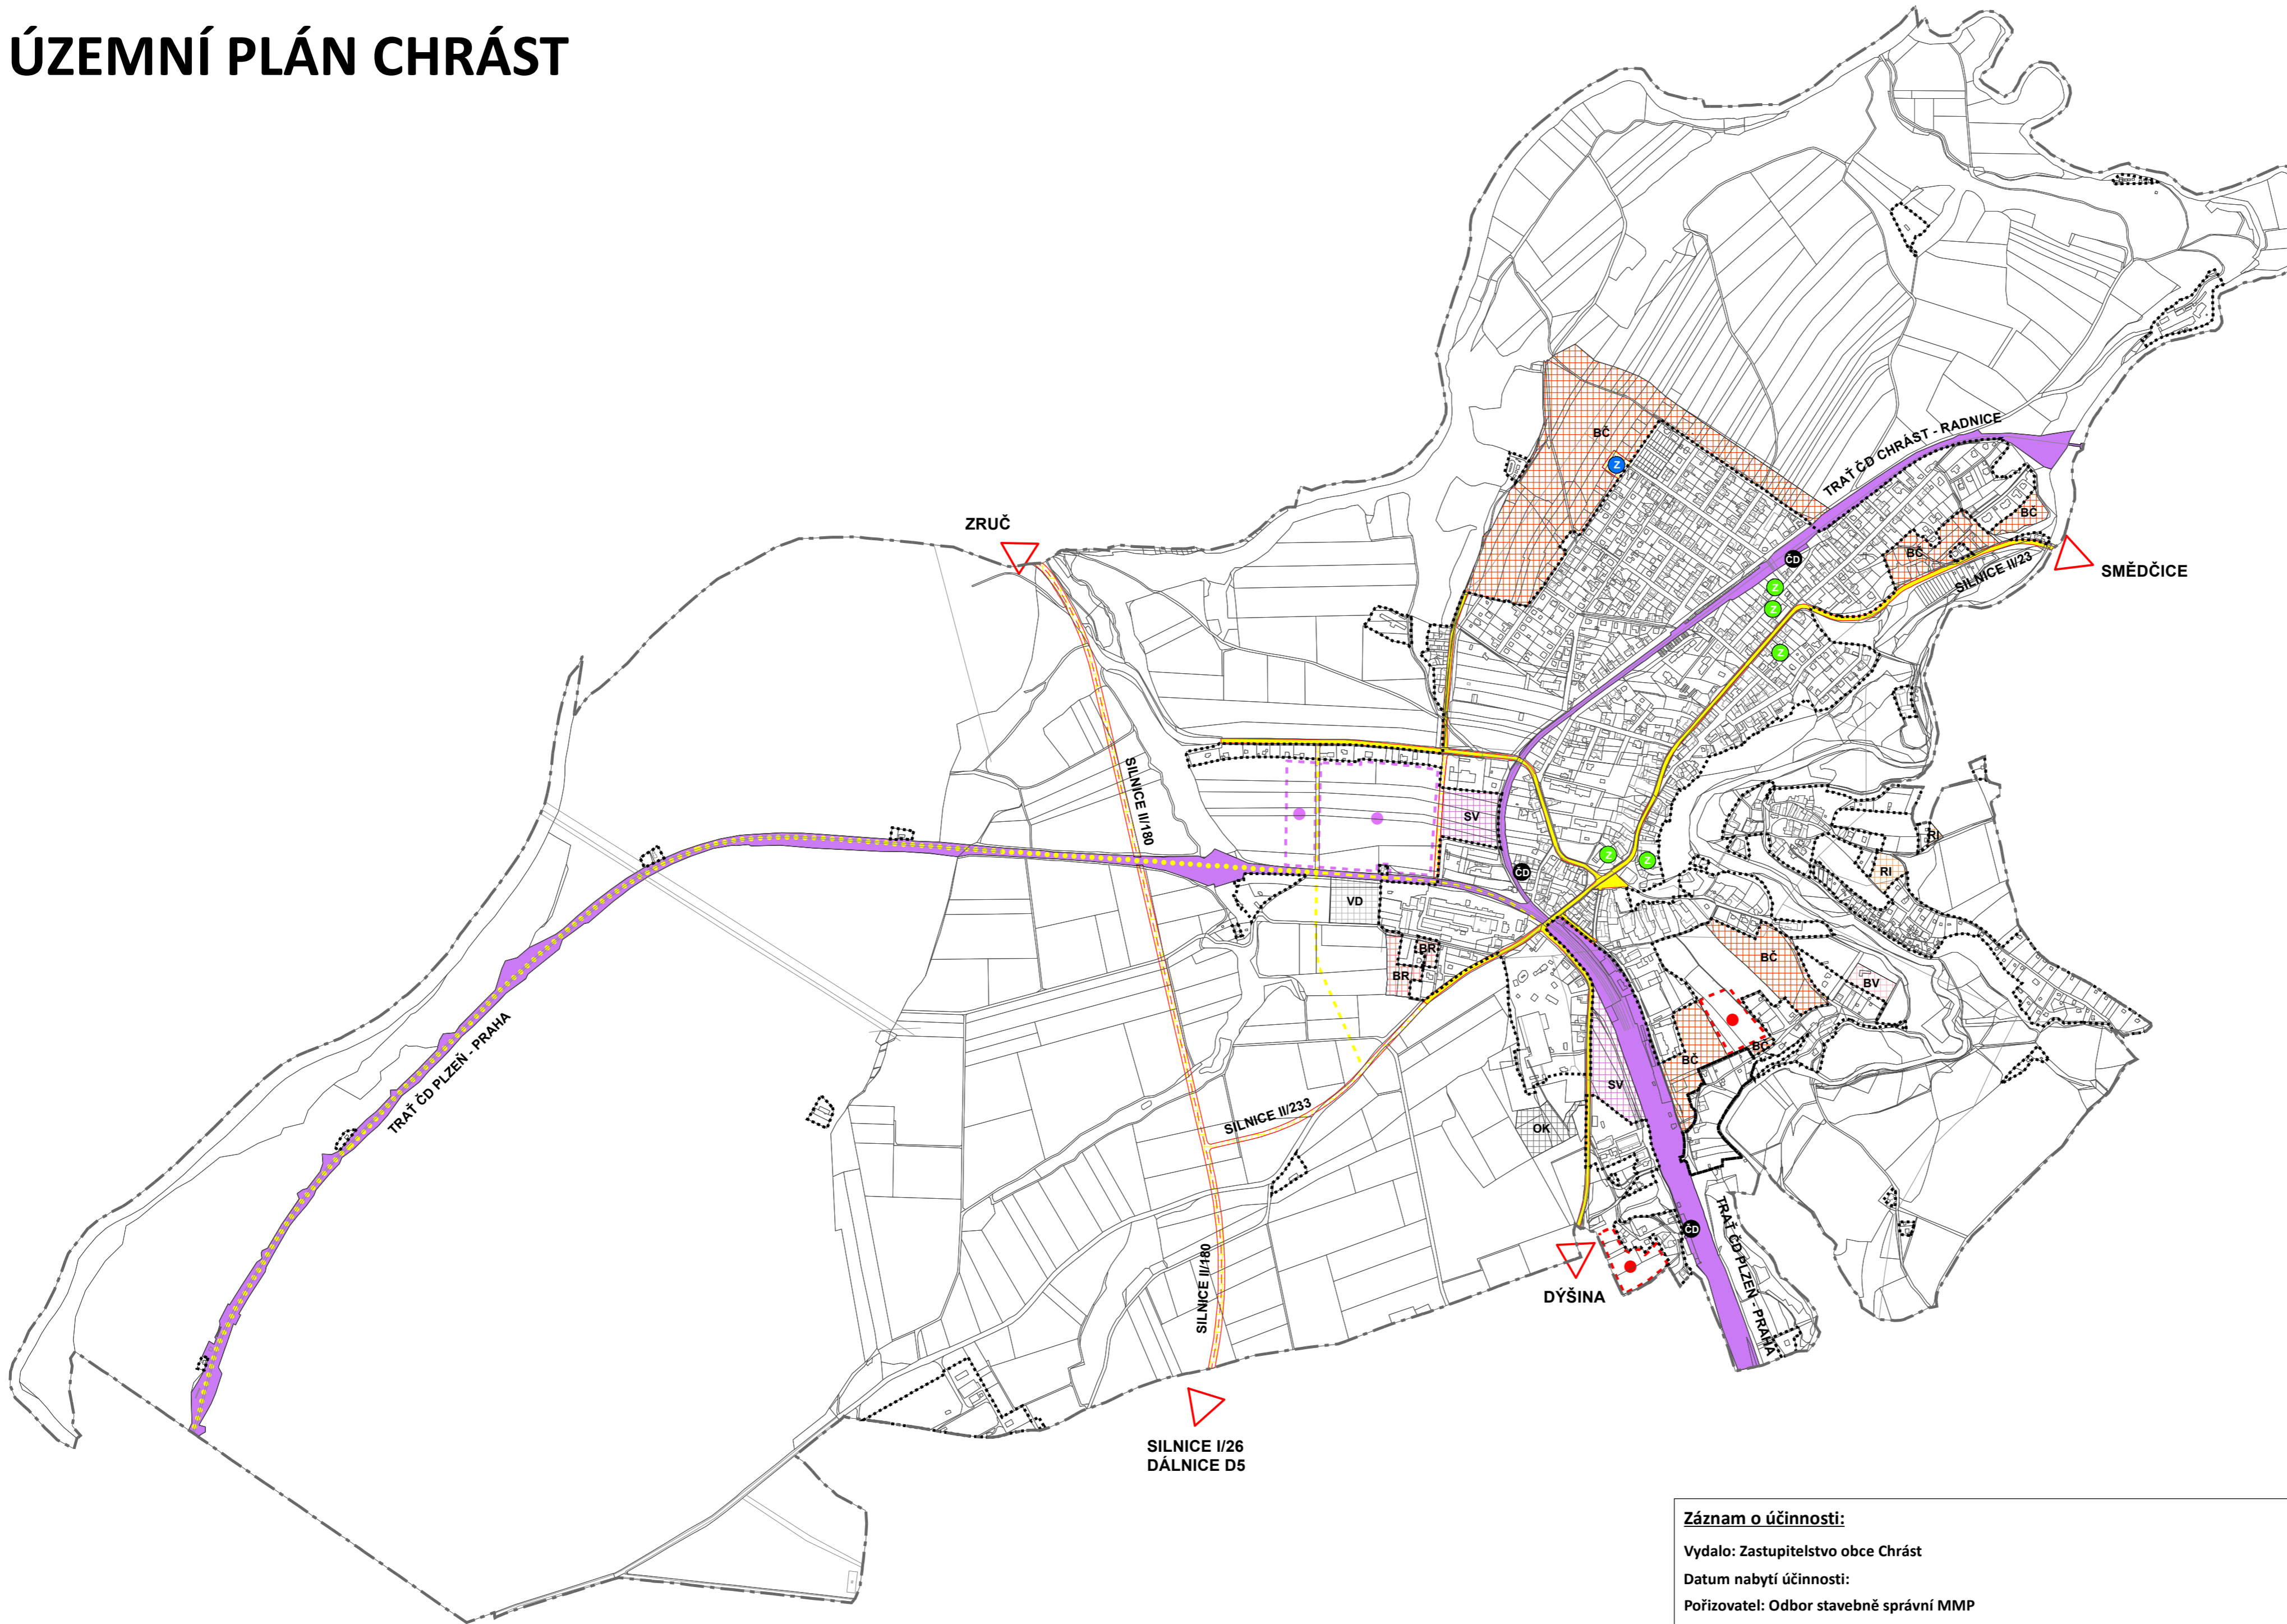

LEGENDA:

DOPRAVA

STAV	NÁVRH	
		SILNICE II/180 - PŘÍMĚSTSKÝ OKRUH
		OSTATNÍ VÝZNAMNÉ KOMUNIKACE
		DOPRAVNÍ PLOCHY
		PLOCHY ŽELEZNIČNÍ DOPRAVY
		ZASTÁVKY ČESKÝCH DRAH
		ZASTÁVKY VEŘEJNÉ AUTOBUSOVÉ DOPRAVY

PLOCHY S ROZDÍLNÝM ZPŮSOBEM VYUŽITÍ - PLOCHY ZMĚN

PLOCHY BYDLENÍ

	BYDLENÍ VENKOVSKÉHO TYPU
	BYDLENÍ ČISTÉ
	BYDLENÍ A REKREACE

PLOCHY REKREACE

	REKREACE INDIVIDUÁLNÍ
--	-----------------------

PLOCHY VÝROBY A SKLADOVÁNÍ

	VÝROBA LEHKÁ, SLUŽBY, ŽIVNOSTENSKÉ PROVOZY
	SMÍŠENÉ ÚZEMÍ VÝROBY A SLUŽEB

PLOCHY TECHNICKÉ INFRASTRUKTURY

	ODPADY - KOMPOSTÁRNA
--	----------------------

ÚZEMNÍ REZERVY

	BYDLENÍ
	SMÍŠENÉ ÚZEMÍ VÝROBY A SLUŽEB
	KOMUNIKACE
	CYKLISTICKÁ STEZKA
	HRANICE ZASTAVĚNÉHO ÚZEMÍ
	HRANICE SPRÁVNÍHO ÚZEMÍ OBCE CHRÁST

Záznam o účinnosti:

Vydalo: Zastupitelstvo obce Chrást

Datum nabytí účinnosti:

Pořizovatel: Odbor stavebně správní MMP

Vedoucí odboru:
Ing. Jan Kaisler

Úřední osoba pořizovatele:
Bc. Petra Štáhlová

Projektant: ÚTVAR KONCEPCE A ROZVOJE MĚSTA PLZNĚ, příspěvková organizace

Zpracovatel:
Ing. arch. Irena Králová

Útvar koncepce a rozvoje
města Plzně
Škroupova 5, Plzeň 305 84
T: +420 035 001
www.ukr.plzen.eu

ředitelka:
Ing. Irena Vostracká
vedoucí útvaru:
Ing. Jitka Hánová
vedoucí úkolů:
Ing. arch. Irena Králová

ÚZEMNÍ PLÁN CHRÁST

stupeň:
ÚZEMNĚ PLÁNOVACÍ DOKUMENTACE

příloha:
ÚZEMNÍ PLÁN CHRÁST, DOPRAVA

vypracoval:
Ing. Petr Raška

mřítko:
M 1:10 000

datum:
11 / 2016

IV.