


# ÚZEMNÍ PLÁN CHRÁST

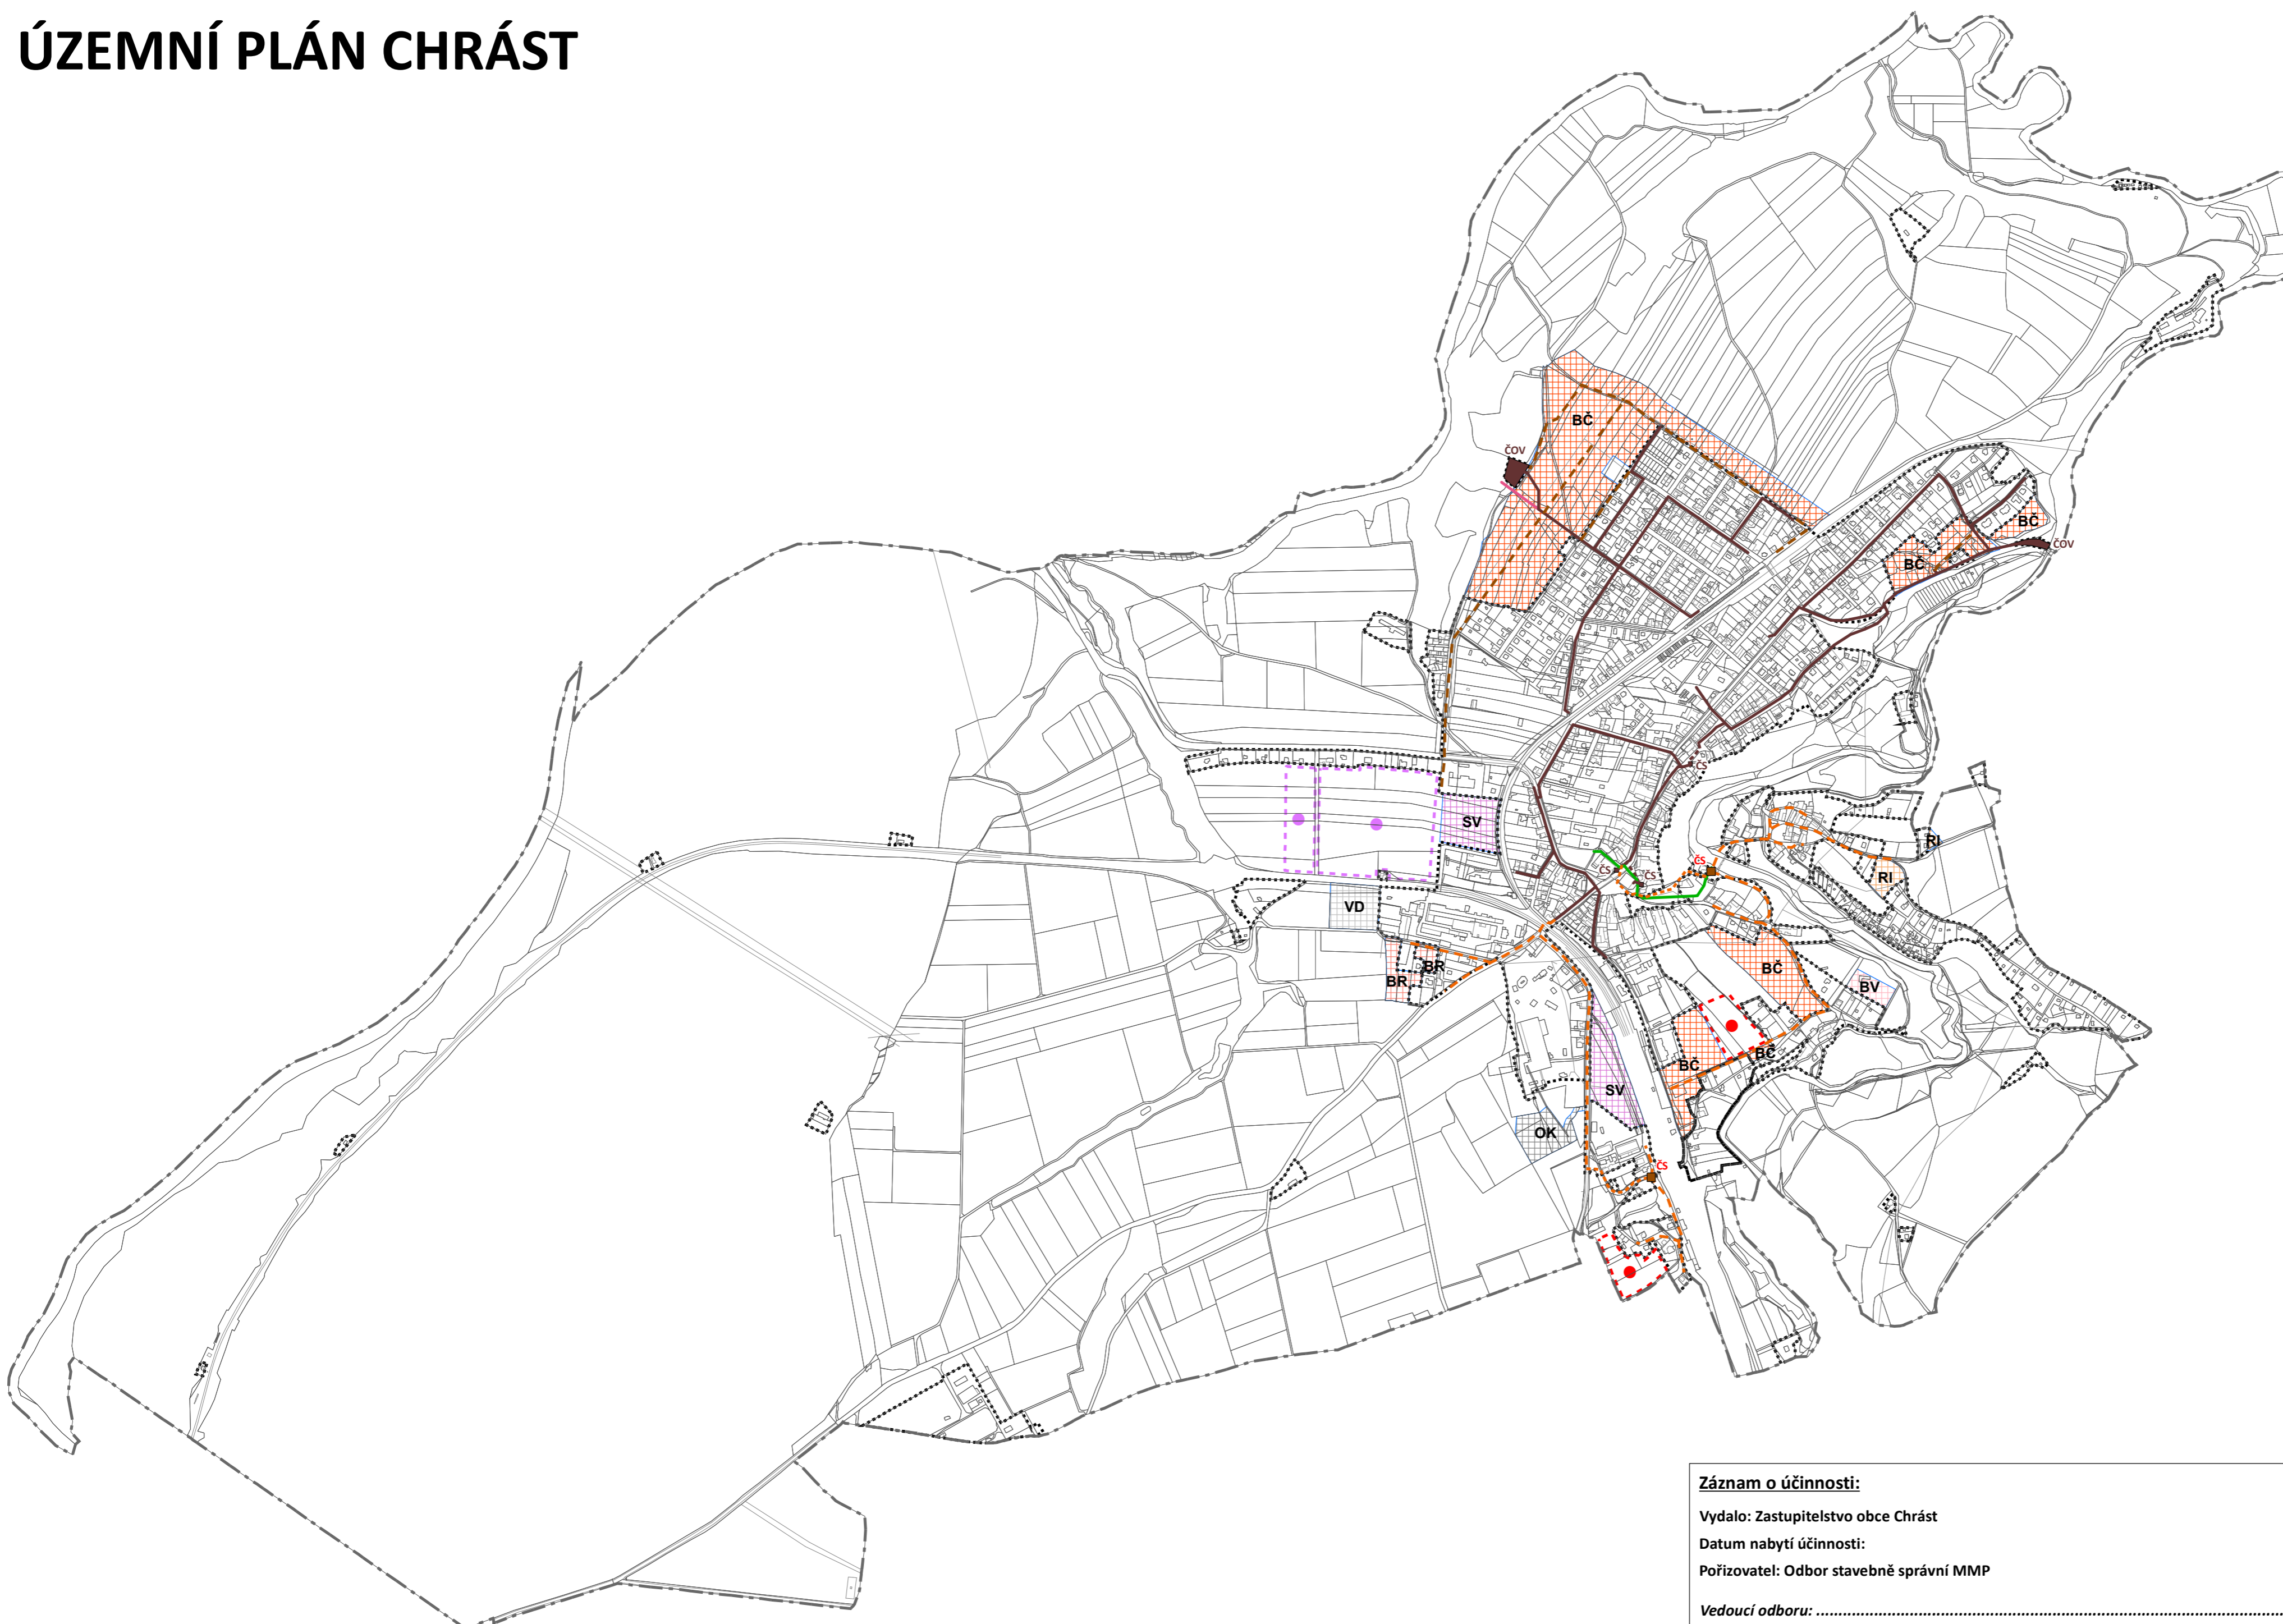

## LEGENDA:

KANALIZACE	
STAV	NÁVRH

## PLOCHY S ROZDÍLNÝM ZPŮSOBEM VYUŽITÍ - PLOCHY ZMĚN

PLOCHY BYDLENÍ	
	BYDLENÍ VENKOVSKÉHO TYPU
	BYDLENÍ ČISTÉ
	BYDLENÍ A REKREACE
PLOCHY REKREACE	
	REKREACE INDIVIDUÁLNÍ
PLOCHY VÝROBY A SKLADOVÁNÍ	
	VÝROBA LEHKÁ, SLUŽBY, ŽIVNOSTENSKÉ PROVOZY
	SMÍŠENÉ ÚZEMÍ VÝROBY A SLUŽEB
PLOCHY TECHNICKÉ INFRASTRUKTURY	
	ODPADY - KOMPOSTÁRNA
ÚZEMNÍ REZERVY	
	BYDLENÍ
	SMÍŠENÉ ÚZEMÍ VÝROBY A SLUŽEB
	HRANICE ZASTAVĚNÉHO ÚZEMÍ
	HRANICE SPRÁVNÍHO ÚZEMÍ OBCE CHRÁST

**Záznam o účinnosti:**  
 Vydalo: Zastupitelstvo obce Chrást  
 Datum nabytí účinnosti:  
 Pořizovatel: Odbor stavebně správní MMP  
 Vedoucí odboru: .....  
 Úřední osoba pořizovatele: .....  
 Projektant: ÚTVAR KONCEPCE A ROZVOJE MĚSTA PLZNĚ, příspěvková organizace  
 Zpracovatel: .....

Ing. Jan Kaisler

Bc. Petra Štáhlová

Ing. arch. Irena Králová

Útvar koncepce a rozvoje města Plzně  
 Škroupova 5, Plzeň 305 84  
 T: +420 035 001  
 www.ukrplzen.eu


Reditelka:  
 Ing. Irena Vostracká  
 vedoucí úseku:  
 Ing. Jitka Hánová  
 vedoucí úseku:  
 Ing. arch. Irena Králová

## ÚZEMNÍ PLÁN CHRÁST

stupeň:  
 ÚZEMNĚ PLÁNOVACÍ DOKUMENTACE

### ÚZEMNÍ PLÁN CHRÁST, KANALIZACE

vypracoval: Tomáš Martinec měřítko: M 1: 10 000 datum: 11 / 2016

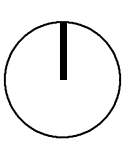

č.příloha:

VI.