


ÚZEMNÍ PLÁN CHRÁST

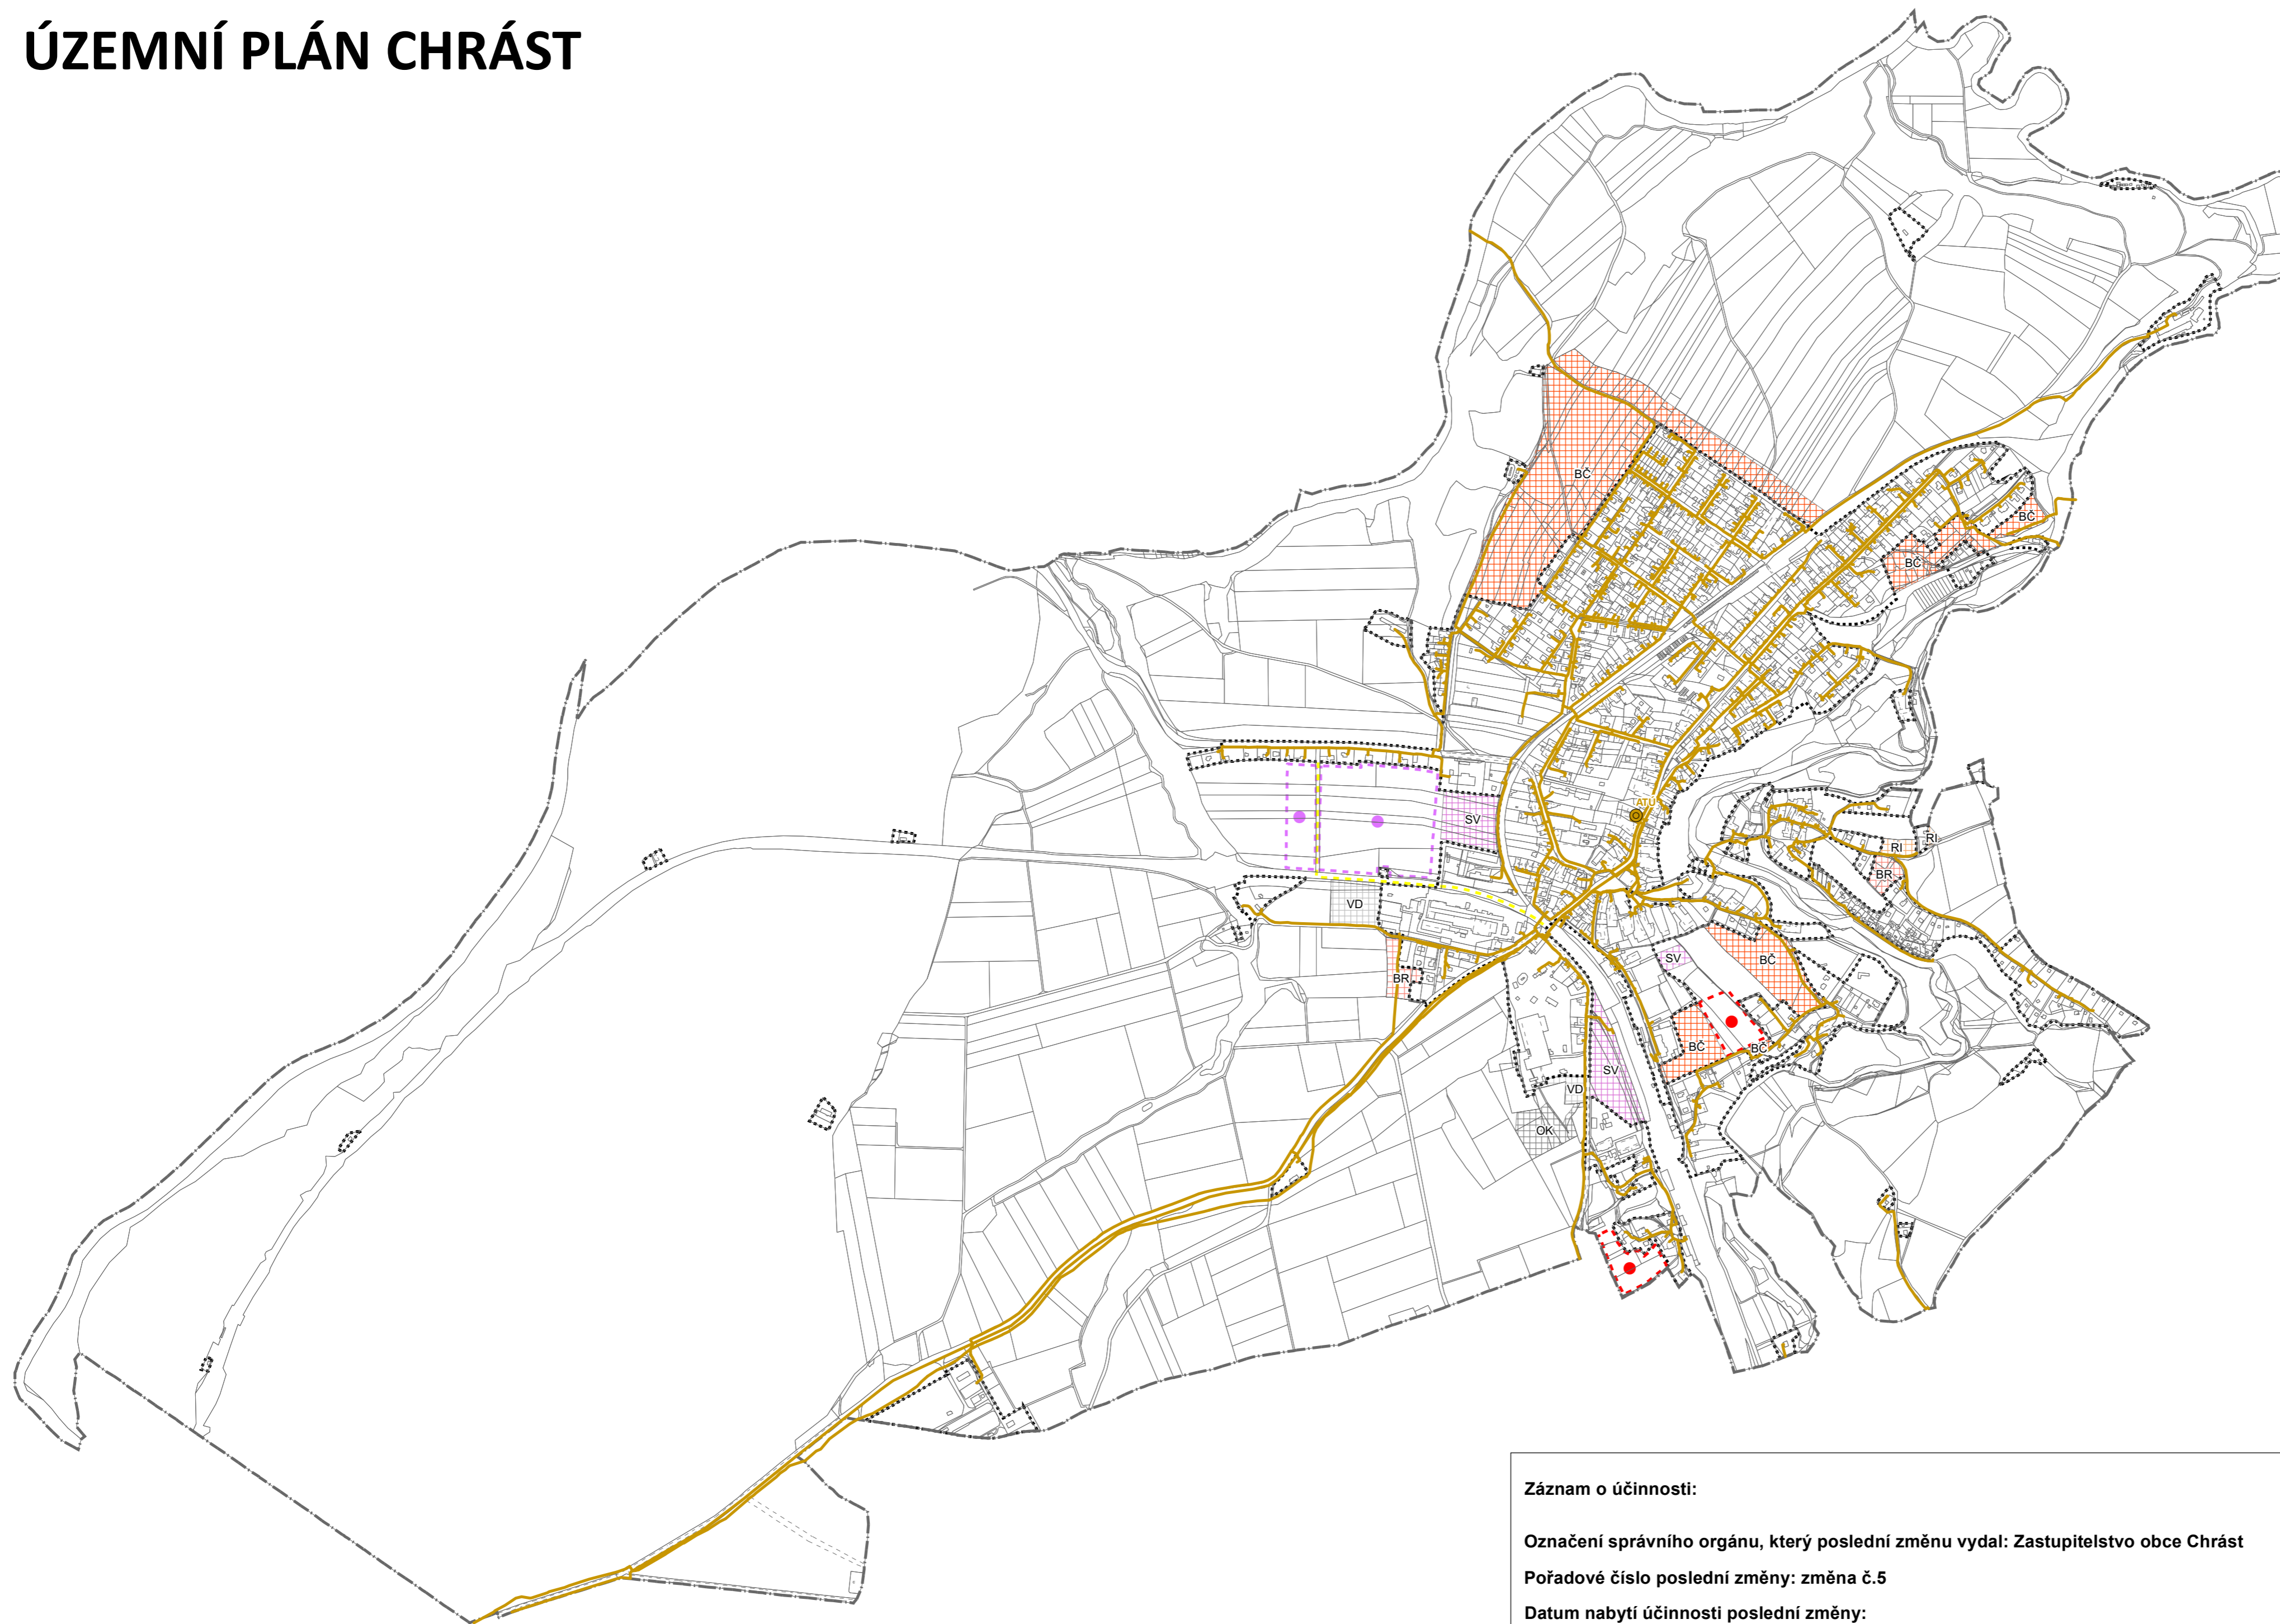

LEGENDA:

TELEKOMUNIKACE

STAV

- SÍŤ ELEKTRONICKÝCH KOMUNIKACÍ
- AUTOMATICKÁ TELEFONNÍ ÚSTŘEDNA

PLOCHY S ROZDÍLNÝM ZPŮSOBEM VYUŽITÍ - PLOCHY ZMĚN

PLOCHY BYDLENÍ

- BYDLENÍ VENKOVSKÉHO TYPU
- BYDLENÍ ČISTÉ
- BYDLENÍ A REKREACE

PLOCHY REKREACE

- REKREACE INDIVIDUÁLNÍ

PLOCHY VÝROBY A SKLADOVÁNÍ

- VÝROBA LEHKÁ, SLUŽBY, ŽIVNOSTENSKÉ PROVOZY
- SMÍŠENÉ ÚZEMÍ VÝROBY A SLUŽEB

PLOCHY TECHNICKÉ INFRASTRUKTURY

- ODPADY - KOMPOSTÁRNA

ÚZEMNÍ REZERVY

- BYDLENÍ
- SMÍŠENÉ ÚZEMÍ VÝROBY A SLUŽEB

HRANICE ZASTAVĚNÉHO ÚZEMÍ

HRANICE SPRÁVNÍHO ÚZEMÍ OBCE CHRÁST

Záznam o účinnosti:

Označení správního orgánu, který poslední změnu vydal: Zastupitelstvo obce Chrást

Pořadové číslo poslední změny: změna č.5

Datum nabytí účinnosti poslední změny:

Pořizovatel: Odbor stavebně správní MMP

Oprávněná osoba pořizovatele: Ing. arch. Jitka Růžičková

Projektant: ÚTVAR KONCEPCE A ROZVOJE MĚSTA PLZNĚ, příspěvková organizace

Zpracovatel: Ing. arch. Irena Králová, Ing. arch. Josef Váně

Útvar koncepce a rozvoje **Plzeň**

Škroupova 5, Plzeň 305 84, T: +420 378 035 001, www.ukr.plzen.eu

úkol:

ÚZEMNÍ PLÁN CHRÁST

stupeň:
ÚZEMNĚ PLÁNOVACÍ DOKUMENTACE


příloha:

TELEKOMUNIKACE

vypracoval:
Ing. Petr Bilek

měřítko:
M 1: 10 000

datum:
05 / 2022

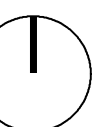

reditelka:
Ing. Irena Vostracká
vedoucí úseku:
Ing. Jitka Hánová
autor:
Ing. arch. Irena Králová
Ing. arch. Josef Váně

č.úkolů:

č.příloh:

VIII.