


# ÚZEMNÍ PLÁN CHRÁST

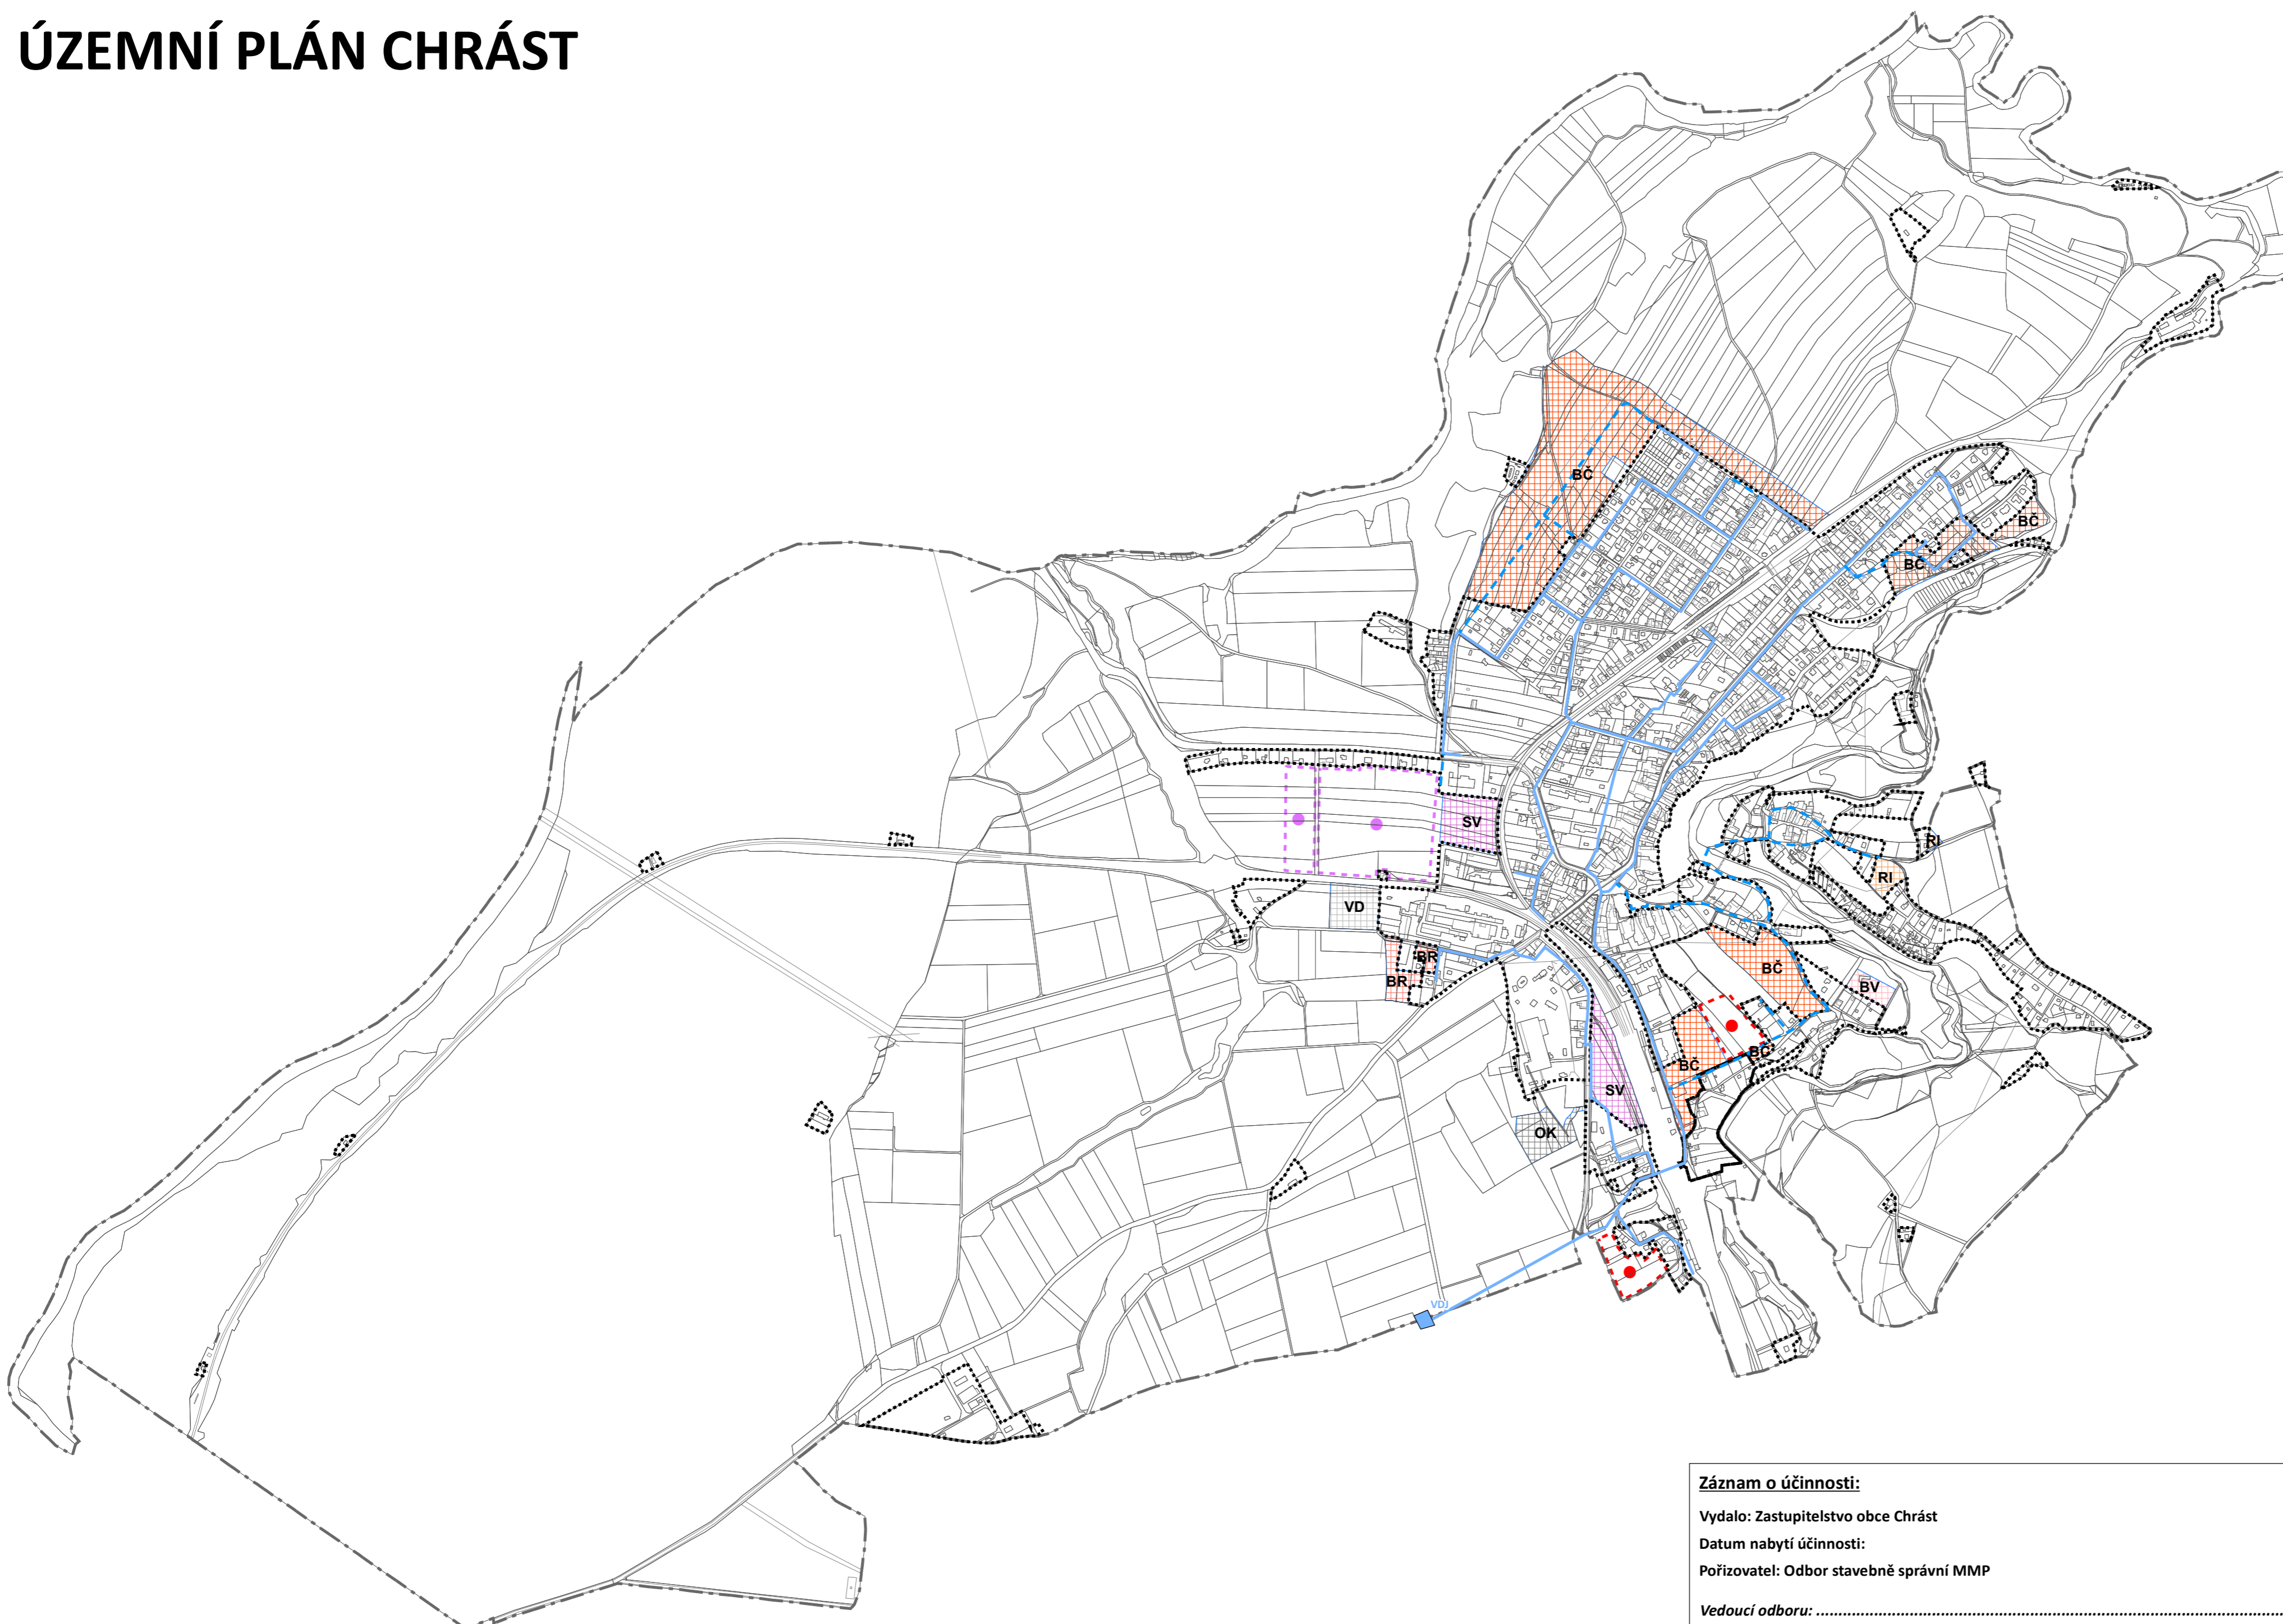

## LEGENDA:

### VODOVOD

STAV	NÁVRH	
		ZÁSOBNÍ ŘÁD
		VODOJEM

### PLOCHY S ROZDÍLNÝM ZPŮSOBEM VYUŽITÍ - PLOCHY ZMĚN

#### PLOCHY BYDLENÍ

	BYDLENÍ VENKOVSKÉHO TYPU
	BYDLENÍ ČISTÉ
	BYDLENÍ A REKREACE

#### PLOCHY REKREACE

	REKREACE INDIVIDUÁLNÍ
--	-----------------------

#### PLOCHY VÝROBY A SKLADOVÁNÍ

	VÝROBA LEHKÁ, SLUŽBY, ŽIVNOSTENSKÉ PROVOZY
	SMÍŠENÉ ÚZEMÍ VÝROBY A SLUŽEB

#### PLOCHY TECHNICKÉ INFRASTRUKTURY

	ODPADY - KOMPOSTÁRNA
--	----------------------

#### ÚZEMNÍ REZERVY

	BYDLENÍ
	SMÍŠENÉ ÚZEMÍ VÝROBY A SLUŽEB

HRANICE ZASTAVĚNÉHO ÚZEMÍ

HRANICE SPRÁVNÍHO ÚZEMÍ OBCE CHRÁST

**Záznam o účinnosti:**  
 Vydalo: Zastupitelstvo obce Chrást  
 Datum nabytí účinnosti:  
 Pořizovatel: Odbor stavebně správní MMP  
 Vedoucí odboru: .....  
 Úřední osoba pořizovatele: .....  
 Projektant: ÚTVAR KONCEPCE A ROZVOJE MĚSTA PLZNĚ, příspěvková organizace  
 Zpracovatel: .....  
 Ing. Jan Kaisler  
 Bc. Petra Štáhlová  
 Ing. arch. Irena Králová

Útvar koncepce a rozvoje města Plzně  
 Škroupova 5, Plzeň 305 84  
 T: +420 035 001  
 www.ukplzen.eu  
 Pediatrka: Ing. Irena Vostracká  
 vedoucí úseku: Ing. Jitka Hánová  
 vedoucí úkolu: Ing. arch. Irena Králová

ÚZEMNÍ PLÁN CHRÁST  
 stupeň: ÚZEMNĚ PLÁNOVACÍ DOKUMENTACE  
 příloha: ÚZEMNÍ PLÁN CHRÁST, ZÁSOBOVÁNÍ VODOU  
 vypracoval: Tomáš Martinec  
 měřítko: M 1: 10 000  
 datum: 11 / 2016

