


# ÚZEMNÍ PLÁN CHRÁST

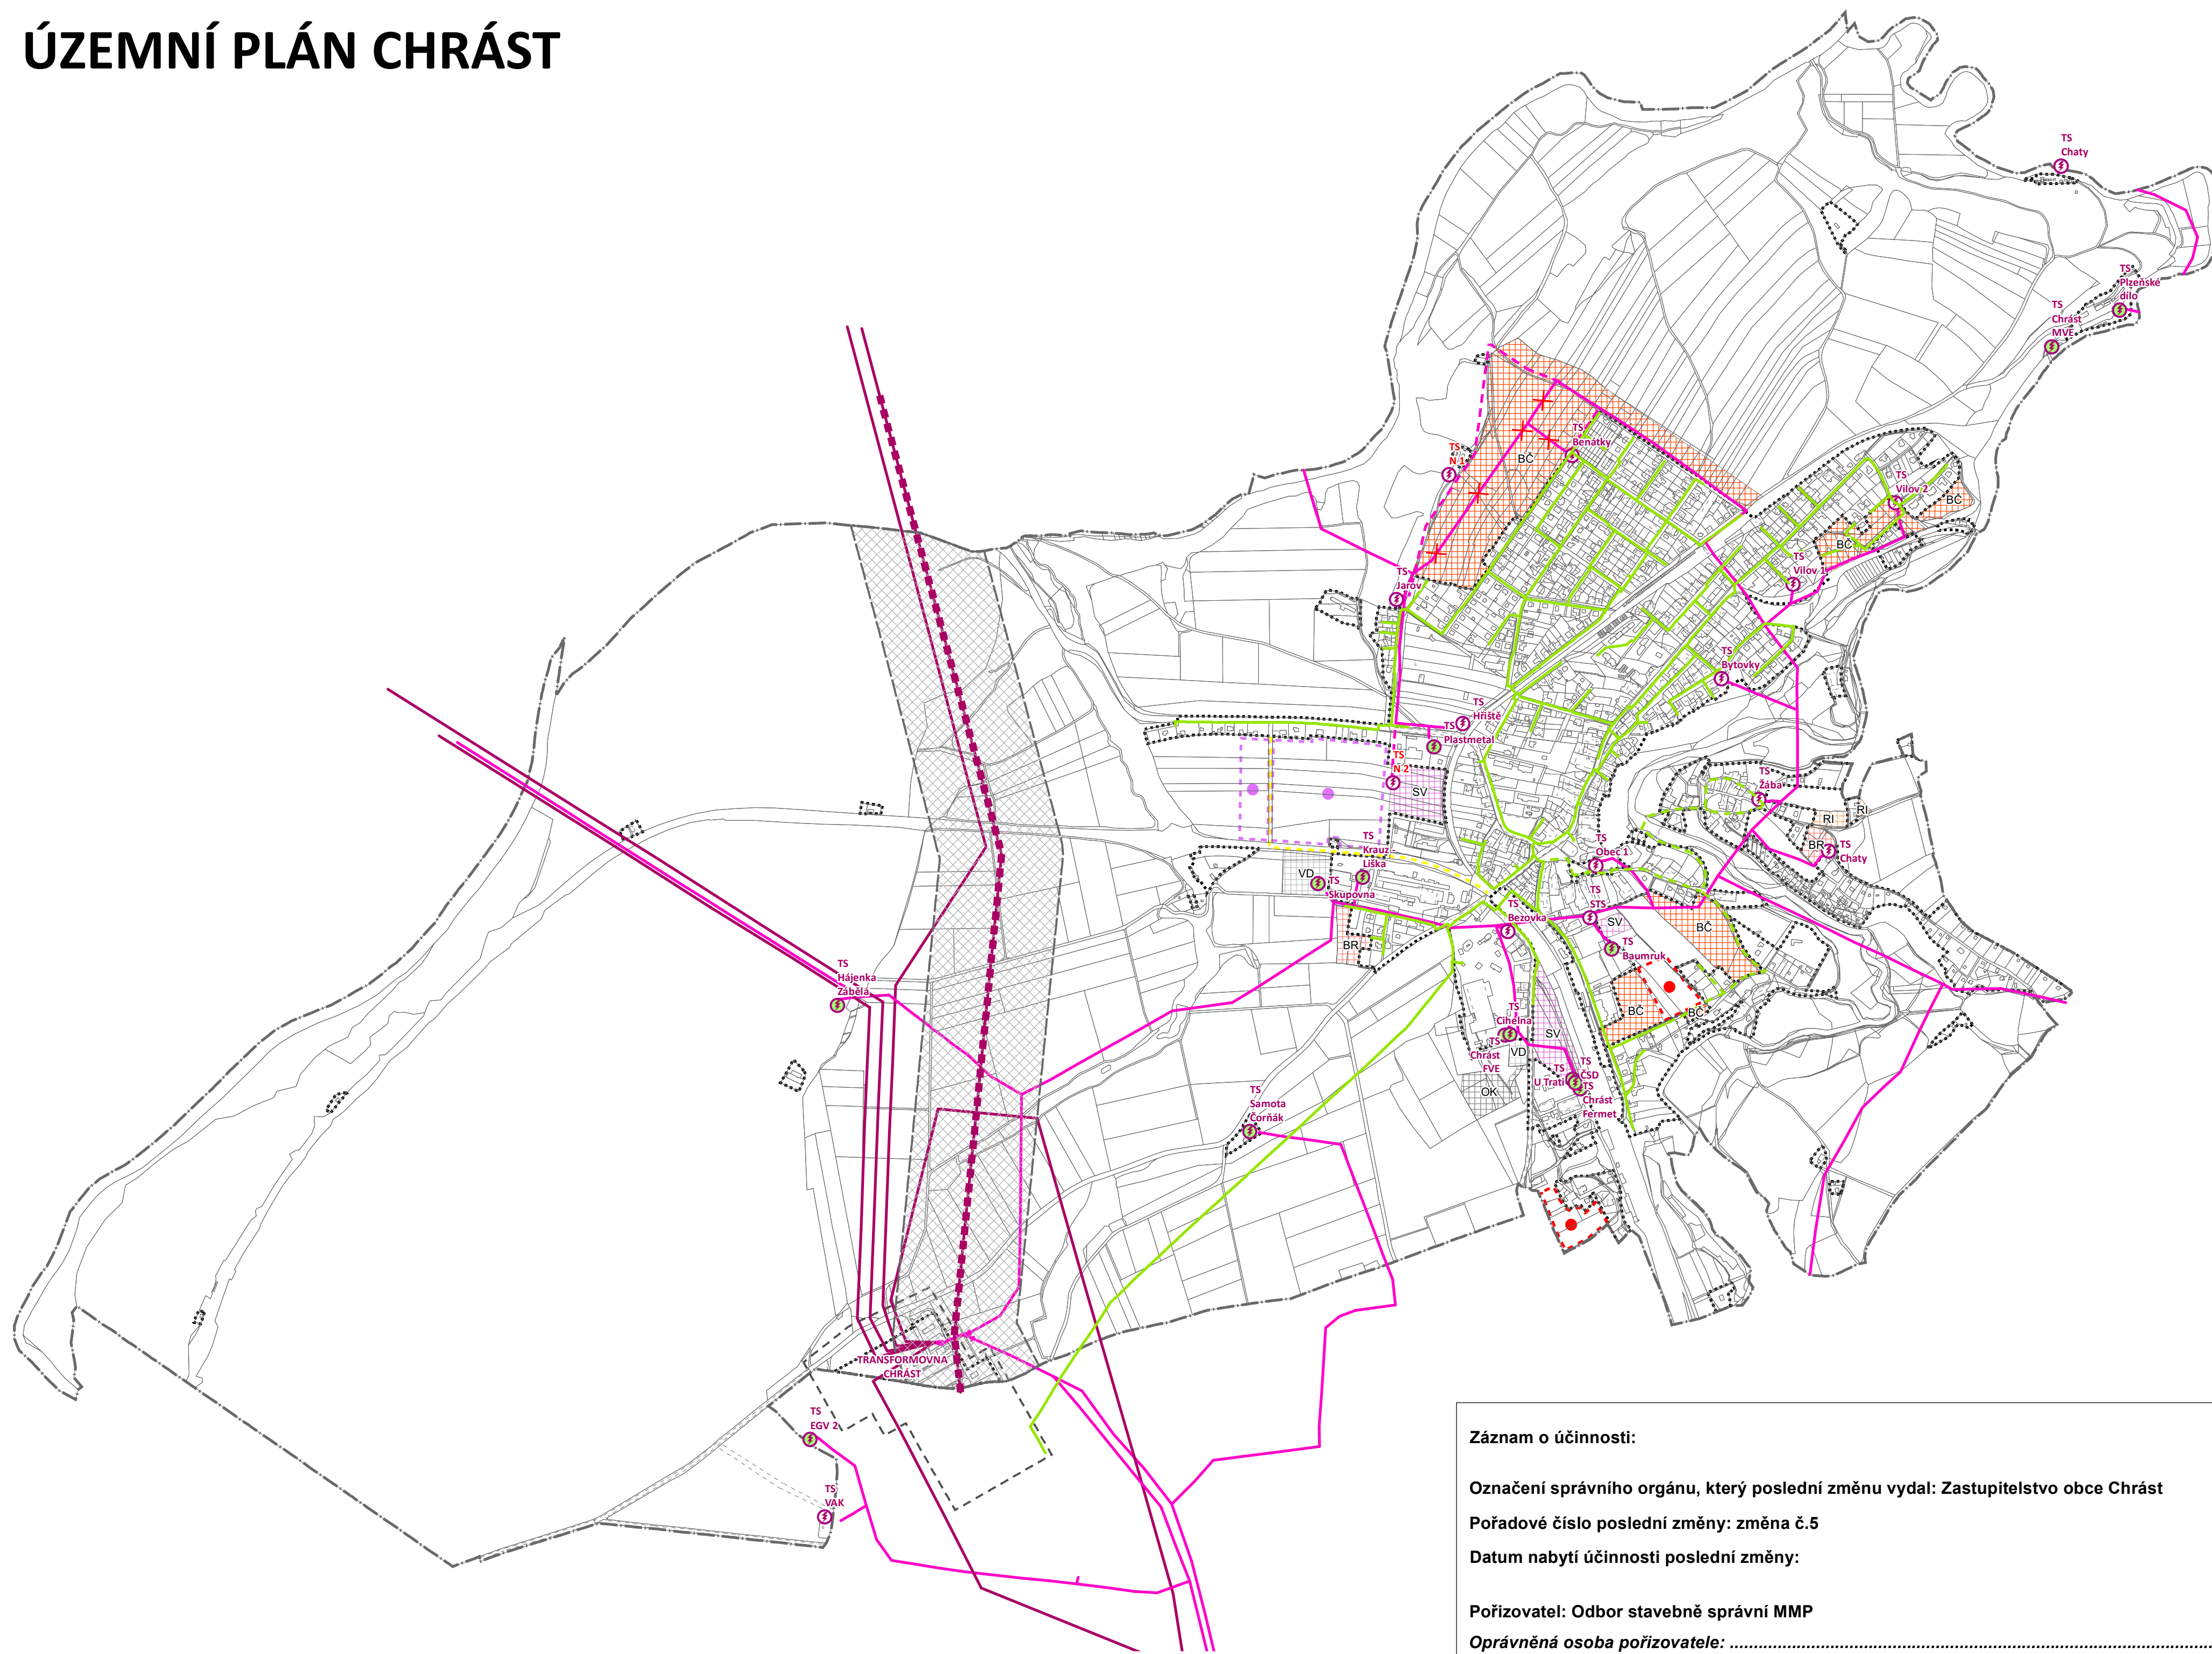

## LEGENDA:

### ELEKTRICKÁ ENERGIE

STAV	NÁVRH	POPIS
		KORIDOR PRO ELEKTRICKÉ NADZEMNÍ VEDENÍ HRADEC - CHRÁST V ŠÍŘCE 300m
		VEDENÍ VELMI VYSOKÉHO NAPĚTÍ
		VEDENÍ VYSOKÉHO NAPĚTÍ
		VEDENÍ VYSOKÉHO NAPĚTÍ KE ZRUŠENÍ
		TRANSFORMAČNÍ STANICE - ČEZ Distribuce a.s.
		TRANSFORMAČNÍ STANICE - CIZÍ
		TRANSFORMOVNA

### PLYN

STAV	NÁVRH	POPIS
		STŘEDOTLAKÝ PLYNOVOD

### PLOCHY S ROZDÍLNÝM ZPŮSOBEM VYUŽITÍ - PLOCHY ZMĚN

#### PLOCHY BYDLENÍ

	BYDLENÍ VENKOVSKÉHO TYPU
	BYDLENÍ ČISTÉ
	BYDLENÍ A REKREACE

#### PLOCHY REKREACE

	REKREACE INDIVIDUÁLNÍ
--	-----------------------

#### PLOCHY VÝROBY A SKLADOVÁNÍ

	VÝROBA LEHKÁ, SLUŽBY, ŽIVNOSTENSKÉ PROVOZY
	SMÍŠENÉ ÚZEMÍ VÝROBY A SLUŽEB

#### PLOCHY TECHNICKÉ INFRASTRUKTURY

	ODPADY - KOMPOSTÁRNA
--	----------------------

#### ÚZEMNÍ REZERVY

	BYDLENÍ
	SMÍŠENÉ ÚZEMÍ VÝROBY A SLUŽEB

HRANICE ZASTAVĚNÉHO ÚZEMÍ

HRANICE SPRÁVNÍHO ÚZEMÍ OBCE CHRÁST

#### Záznam o účinnosti:

Označení správního orgánu, který poslední změnu vydal: Zastupitelstvo obce Chrast

Pořadové číslo poslední změny: změna č.5

Datum nabytí účinnosti poslední změny:

Pořizovatel: Odbor stavebně správní MMP

Oprávněná osoba pořizovatele: ..... Ing. arch. Jitka Růžičková

Projektant: ÚTVAR KONCEPCE A ROZVOJE MĚSTA PLZNĚ, příspěvková organizace

Zpracovatel: ..... Ing. arch. Irena Králová, Ing. arch. Josef Váně

Útvar koncepce a rozvoje **Plzeň**

Škroupova 5, Plzeň 305 84, T: +420 378 035 001, www.ukr.plzen.eu

úkol:

**ÚZEMNÍ PLÁN CHRÁST**

stupeň: ÚZEMNĚ PLÁNOVACÍ DOKUMENTACE

příloha:

**ZÁSOBOVÁNÍ ELEKTRICKOU ENERGIÍ A ZEMNÍM PLYNEM**

vypracoval: Ing. Petr Bilek

měřítko: M 1: 10 000

datum: 05 / 2022



reditelka:  
Ing. Irena Vostracká  
vedoucí úseku:  
Ing. Jitka Hánová  
autor:  
Ing. arch. Irena Králová  
Ing. arch. Josef Váně

č.úkol:

č.přílohy:

VII.