


ÚZEMNÍ PLÁN CHRÁST

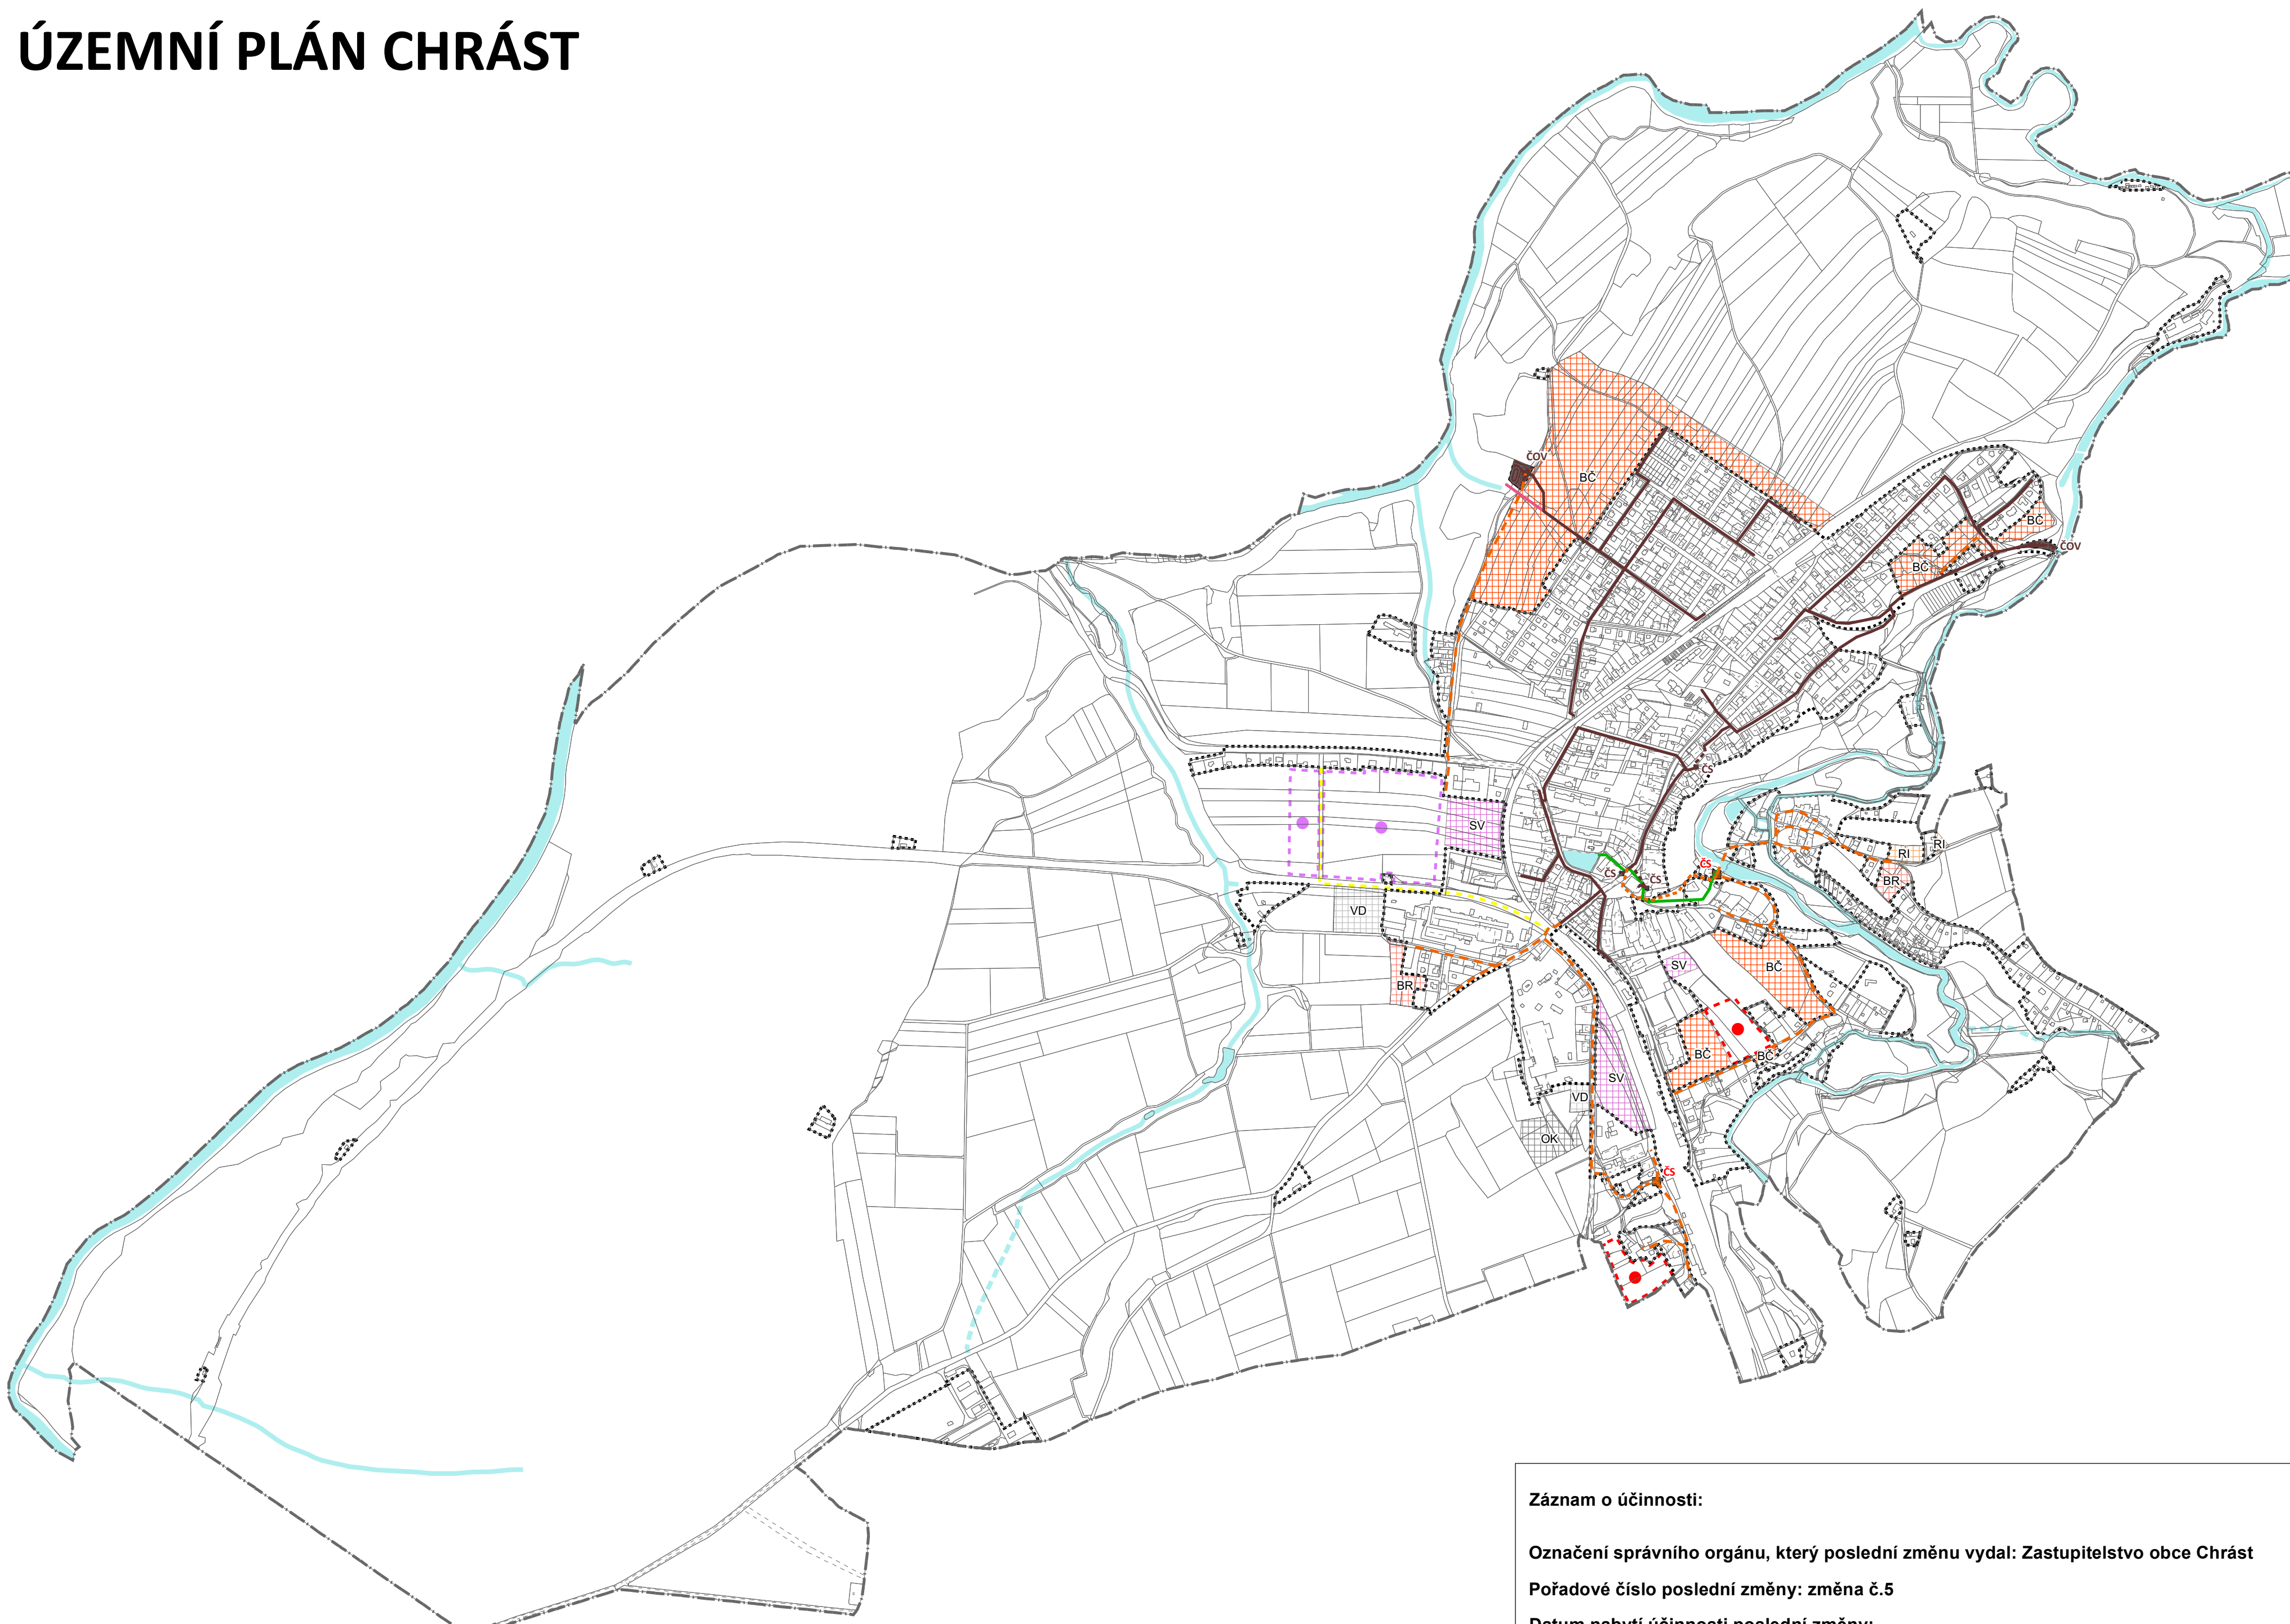

LEGENDA:

KANALIZACE

STAV NÁVRH

		JEDNOTNÁ KANALIZACE
		DEŠŤOVÁ KANALIZACE
		SPLAŠKOVÁ KANALIZACE
		VÝTLAK
		ODLEHČOVACÍ STOKA
		ČERPACÍ STANICE
		ČISTÍRNA ODPADNÍCH VOD

DROBNÉ VODNÍ TOKY

STAV

	POVRCHOVÉ VODNÍ TOKY
	PODZEMNÍ VODNÍ TOKY

PLOCHY S ROZDÍLNÝM ZPŮSOBEM VYUŽITÍ - PLOCHY ZMĚN

PLOCHY BYDLENÍ

	BV	BYDLENÍ VENKOVSKÉHO TYPU
	BC	BYDLENÍ ČISTÉ
	BR	BYDLENÍ A REKREACE

PLOCHY REKREACE

	RI	REKREACE INDIVIDUÁLNÍ
--	----	-----------------------

PLOCHY VÝROBY A SKLADOVÁNÍ

	VD	VÝROBA LEHKÁ, SLUŽBY, ŽIVNOSTENSKÉ PROVOZY
	SV	SMIŠENÉ ÚZEMÍ VÝROBY A SLUŽEB

PLOCHY TECHNICKÉ INFRASTRUKTURY

	OK	ODPADY - KOMPOSTÁRNA
--	----	----------------------

PLOCHY VODNÍ A VODOHOSPODÁŘSKÉ

	ŘEKY, RYBNÍKY, NÁDRŽE
--	-----------------------

ÚZEMNÍ REZERVY

	BYDLENÍ
	SMIŠENÉ ÚZEMÍ VÝROBY A SLUŽEB

HRANICE ZASTAVĚNÉHO ÚZEMÍ

	HRANICE ZASTAVĚNÉHO ÚZEMÍ
	HRANICE SPRÁVNÍHO ÚZEMÍ OBCE CHRÁST

Záznam o účinnosti:

Označení správního orgánu, který poslední změnu vydal: Zastupitelstvo obce Chrást

Pořadové číslo poslední změny: změna č.5


Datum nabytí účinnosti poslední změny:

Požizovatel: Odbor stavebně správní MMP

Oprávněná osoba pořizovatele: Ing. arch. Jitka Růžičková

Projektant: ÚTVAR KONCEPCE A ROZVOJE MĚSTA PLZNĚ, příspěvková organizace

Zpracovatel: Ing. arch. Irena Králová, Ing. arch. Josef Váně

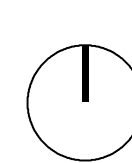

Útvar koncepce a rozvoje **Plzeň**

Škroupova 5, Plzeň 305 84, T: +420 378 035 001, www.ukr.plzen.eu

úkol: ÚZEMNÍ PLÁN CHRÁST

stupeň: ÚZEMNĚ PLÁNOVACÍ DOKUMENTACE

příloha: KANALIZACE

vypracoval: Tomáš Martinec

měřítko: M 1: 10 000

datum: 05 / 2022